


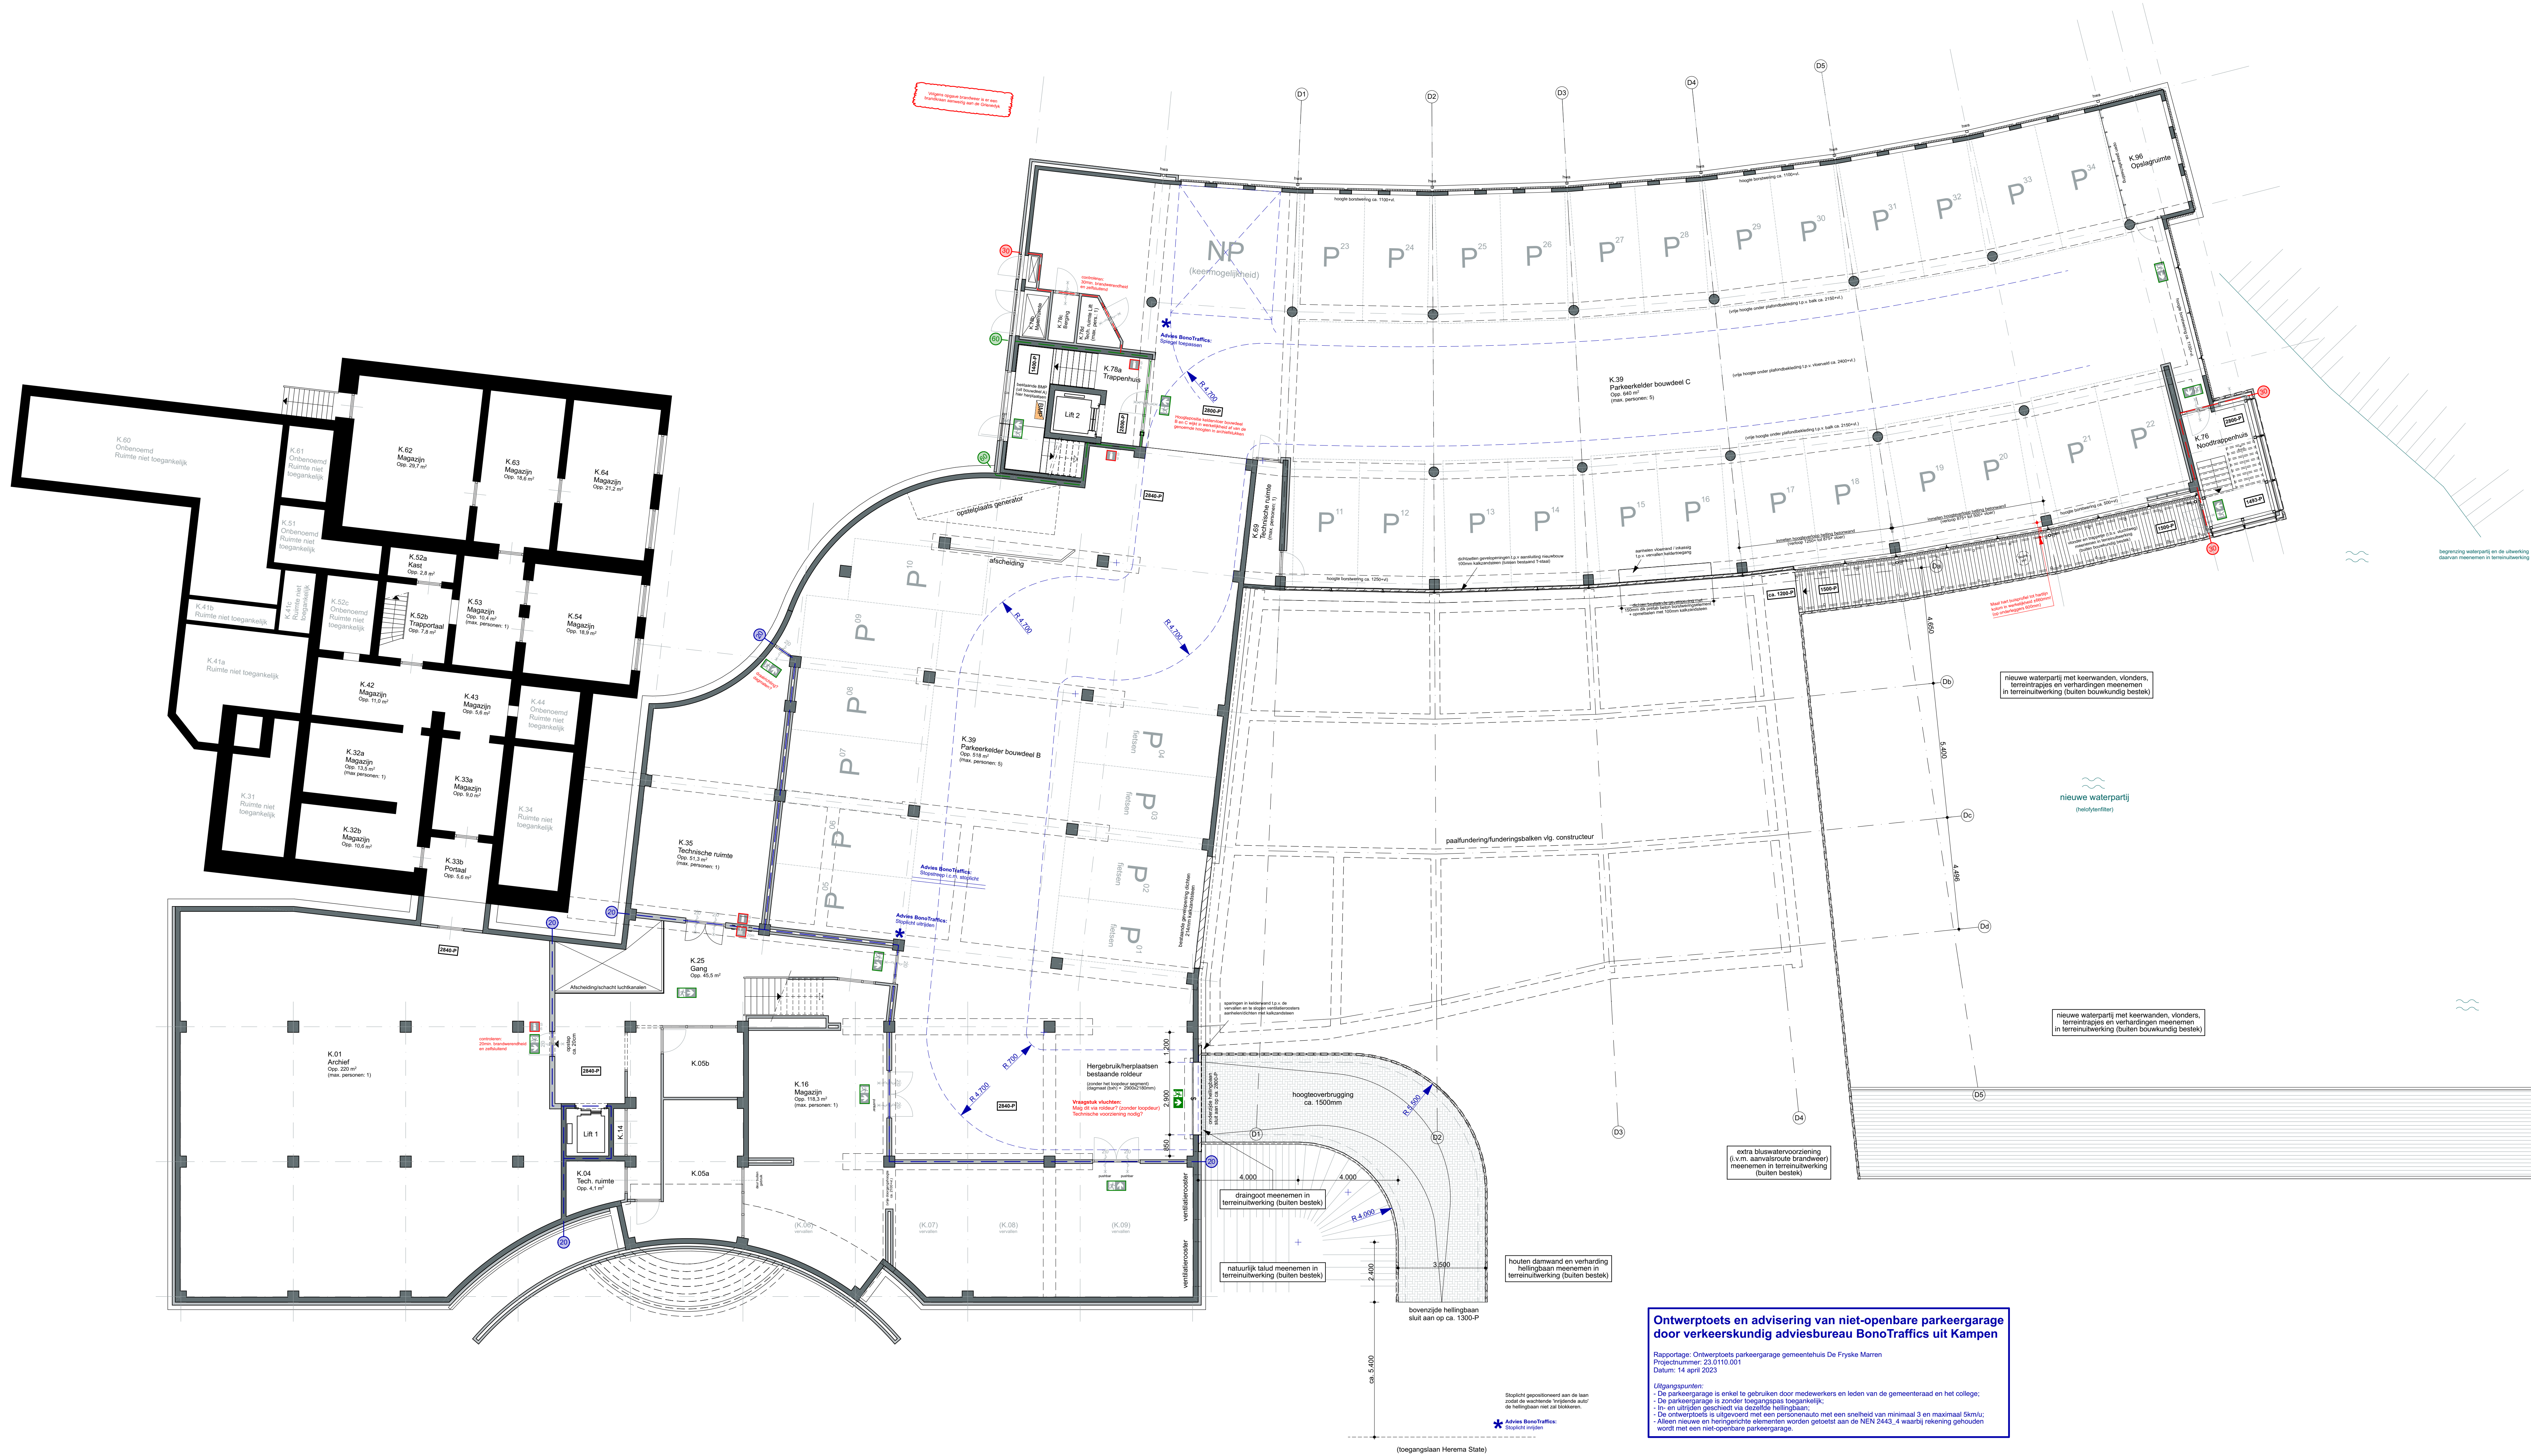

PLATTEGROND KELDER
NIEUWE TOESTAND

RENVOOI BESTAANDE TOESTAND

- bestaand bouwdeel A, constructieve waarde onbekend
- bestaand, op basis van archiefstukken een constructieve waarde, i.h.w. te controleren
- bestaand, op basis van archiefstukken geen constructieve waarde, i.h.w. te controleren
- peilhoogten vloeren op basis van archiefstukken, i.h.w. te controleren

Overige informatie m.b.t. bestaande toestand:
Genoemde gebruiksoppervlakten (GO) en bijbehorende informatie op basis van archiefstukken
Oude ruimtenummers en bijbehorende oppervlakte en informatie op basis van archiefstukken

- WBDO 20 minuten conform NEN 6068
- WBDO 30 minuten conform NEN 6068
- WBDO 60 minuten conform NEN 6068

- bestaande zekerende deur, d.m.v. dranger
- bestaande pui ten minste 20 minuten brandwerend (kozijn + vulling)
- bestaande zekerende deur, die in combinatie met het kozijn een brandwerendheid bezit van ten minste 20 minuten
- bestaande zekerende deur, die in combinatie met het kozijn een brandwerendheid bezit van ten minste 30 minuten
- bestaande pui ten minste 30 minuten brandwerend (kozijn + vulling)
- bestaande zekerende deur, die in combinatie met het kozijn een brandwerendheid bezit van ten minste 30 minuten
- bestaande pui ten minste 60 minuten brandwerend (kozijn + vulling)
- bestaande zekerende deur, die in combinatie met het kozijn een brandwerendheid bezit van ten minste 60 minuten

- bestaande brandmeldcentrale
- bestaand nevenpaneel brandmeldcentrale
- bestaande brandslanghaspel, slanglengte in meters (i.h.w. te controleren)
- bestaand draagbaar blusstoel, type en inhoud (i.h.w. te controleren)
- bestaande kleefmagneet gekoppeld aan BMI
- bestaande vluchtwegaanduiding (i.h.w. te controleren)
- deuren zijn in de vluchtrichting te openen zonder gebruik te maken van losse hulpmiddelen, bijvoorbeeld sleutels
- brandweering

RENVOOI BOUWKUNDIG


- baksteen
- kalkeendsteen
- beton in het werk
- beton prefab
- lichte scheidingwand met aangegeven geluidsisolatie

RENVOOI BRANDVEILIGHEID

- WBDO 20 minuten conform NEN 6068
- WBDO 30 minuten conform NEN 6068
- WBDO 60 minuten conform NEN 6068
- WBDO 90 minuten conform NEN 6068
- WBDO 120 minuten conform NEN 6068
- WRD rookklasse Ra conform NEN 6075
- WRD rookklasse R20 conform NEN 6075
- buitenzijde gevel voldoet aan brandklasse B
- zekerende deur, d.m.v. dranger
- zekerende deur, die in combinatie met het kozijn een brandwerendheid bezit van ten minste 30 minuten
- zekerende deur, die in combinatie met het kozijn een brandwerendheid bezit van ten minste 60 minuten
- gehele pui ten minste 30 minuten brandwerend (kozijn + vulling)
- gehele pui ten minste 60 minuten brandwerend (kozijn + vulling)
- deuren zijn in de vluchtrichting te openen zonder gebruik te maken van losse hulpmiddelen, bijvoorbeeld sleutels

- KM kleefmagneet gekoppeld aan BMI
- brandslanghaspel, slanglengte in meters, uitvoering en vulling conform art. 6.28 van het Bouwbesluit
- draagbaar blusstoel conform art. 6.31 van het Bouwbesluit
- brandmeldcentrale conform adviesrapport
- niet-ontkerende rookmelder, aanwaaier gekoppeld, op lichtnet aangesloten, uitgevoerd conform NEN 2555, uitg. 2002
- vluchtwegaanduiding, transparant verlichtingsarmatuur, uitvoering volgens NEN 6068
- ruimte voorzien van rookverfijning, uitvoering en projectie conform art. 11 van "Brandbeveiligingsinstallaties" van de NEN-EN 1538

BOUWDELEN:

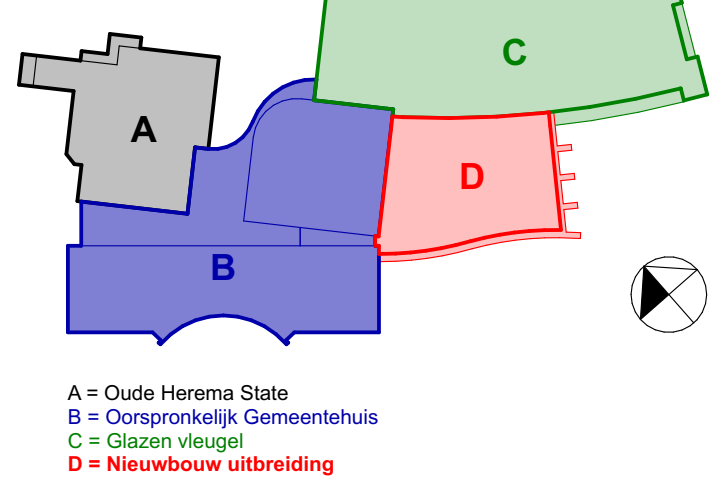

A = Oude Herema State
B = Oorspronkelijk Gemeentehuis
C = Nieuw gebouw
D = Nieuw gebouw uitbreiding

BRONVERVELDING BESTAANDE TOESTAND:
Bestaande toestand op basis van onderleggers derden en aanvullende inventarisatie stukken uit gemeentelijk archief.
Bouwdeel B (bekeringen uit 1987)
Architect: Van Der Zee & Vosma (ingezonden PDF bestanden)
Constructie: Ingenieursbureau Ontwerper (ingezonden PDF bestanden)
Bouwdeel C (bekeringen uit periode 1999-2002)
Architect: Perla architecten (PDF en aantal DWG bestanden)
Constructie: Jansen Wessink (ingezonden PDF bestanden)
Bouwdeel D (interne verbouwing/interieur) (bekeringen uit 2018)
Architect: Van Marren en Zwart architecten (PDF en aantal DWG bestanden)

Het uitgangspunt voor de bestaande brandcompartimentering is het rapport van architectuur-rijpde Herij (rapport 21/07/17, d.d. 07 mei 2016, versie 1), zoals vastgesteld in het 4e Verslag Ontwerptoeets, d.d. 09.03.2023.

Maatvoering bestaand i.h.w. te controleren

CONCEPT

Uitbreiding
Gemeentehuis Joure

ontwerper:
Gemeente De Fryske Marren
projectnummer:
1526UGJ

ontwerp:
Nieuwe toestand
Plattegrond Kelder

schaal:
1:100
formaat:
A0
datum:
07.06.2023
gevoegd:
27.07.2023

naam:
Definitief Ontwerp
CONCEPT

Bauke Tuijnstra
Doosje van Wierden
TWA | architecten
Boulevardweg 20
9112 HL, Buitendijk

0519-241500
info@TWA-architecten.nl
www.TWA-architecten.nl

