




- PLATTEGROND BEGANE GROND -
NIEUWE TOESTAND

VERKLARING DER TEKENEN		
	bestaande muur metselwerk	
	bestaande voorzetwand op bestaande muur	
	bestaande lichte scheidingwand	
	hemelwaterafvoer	
	bestaande radiator	

VLOEROPPERVLAK IN M²	TOTAAL:	
	bruto	netto
BEGANE GROND	673	640
1e VERDIEPING	268	245
TOTAAL	941	885
BEGANE GROND LOBBY EN TRAPPENHUIS		82
BEGANE GROND PRAKTIJK		558

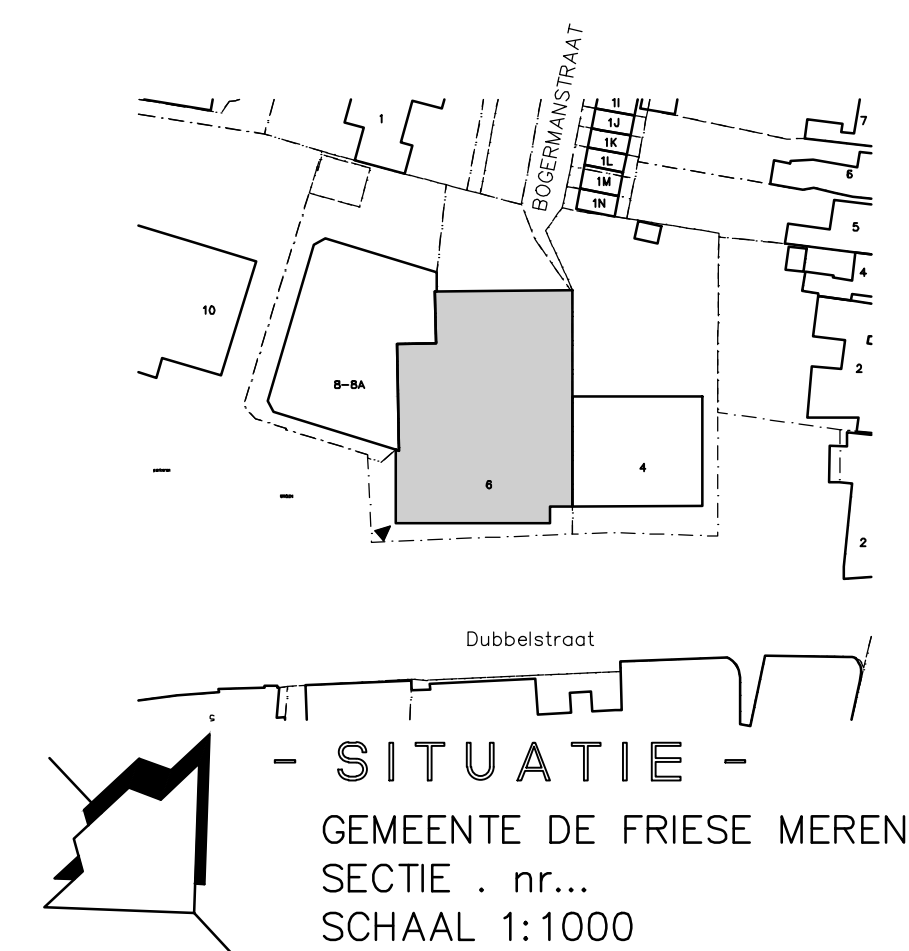

MAATVOERING VAN BESTAANDE TEKENING GENOMEN
LET OP! HUIDIGE BOUW IS WELLICHT NIET HAAKS
NIET VAN TEKENING METEN
MAATVOERING IN HET WERK TE CONTROLEREN
MAATVOERING IN MILLIMETERS TENZIJ ANDERS AANGEGEVEN

DE INRICHTING VAN EEN TANDARTSPRAKTIJK TE BALK
OPDRACHTGEVER: MEVR. E. BRÜLL-LYKLEMA, DHR. F. BRÜLL
POST ADRES: LYTSE SIDE 3A, 8561 AX BALK
WERK ADRES: DUBBELSTRAAT 6, 8561 BC BALK (DE FRIESE MEREN)

VOORLOPIG ONTWERP
DATUM 10-04-2018
SCHAAL 1: 100
BLAD 821-V03
GEWIJZIGD
PLATTEGROND
GET.: kv

Van der Schoot Architecten bv BNA Schijndel
Nieuwe Eerdsebaan 8, 5482 VS Schijndel T: 073-5493841 e-mail: info@vanderSchootArchitecten.nl