


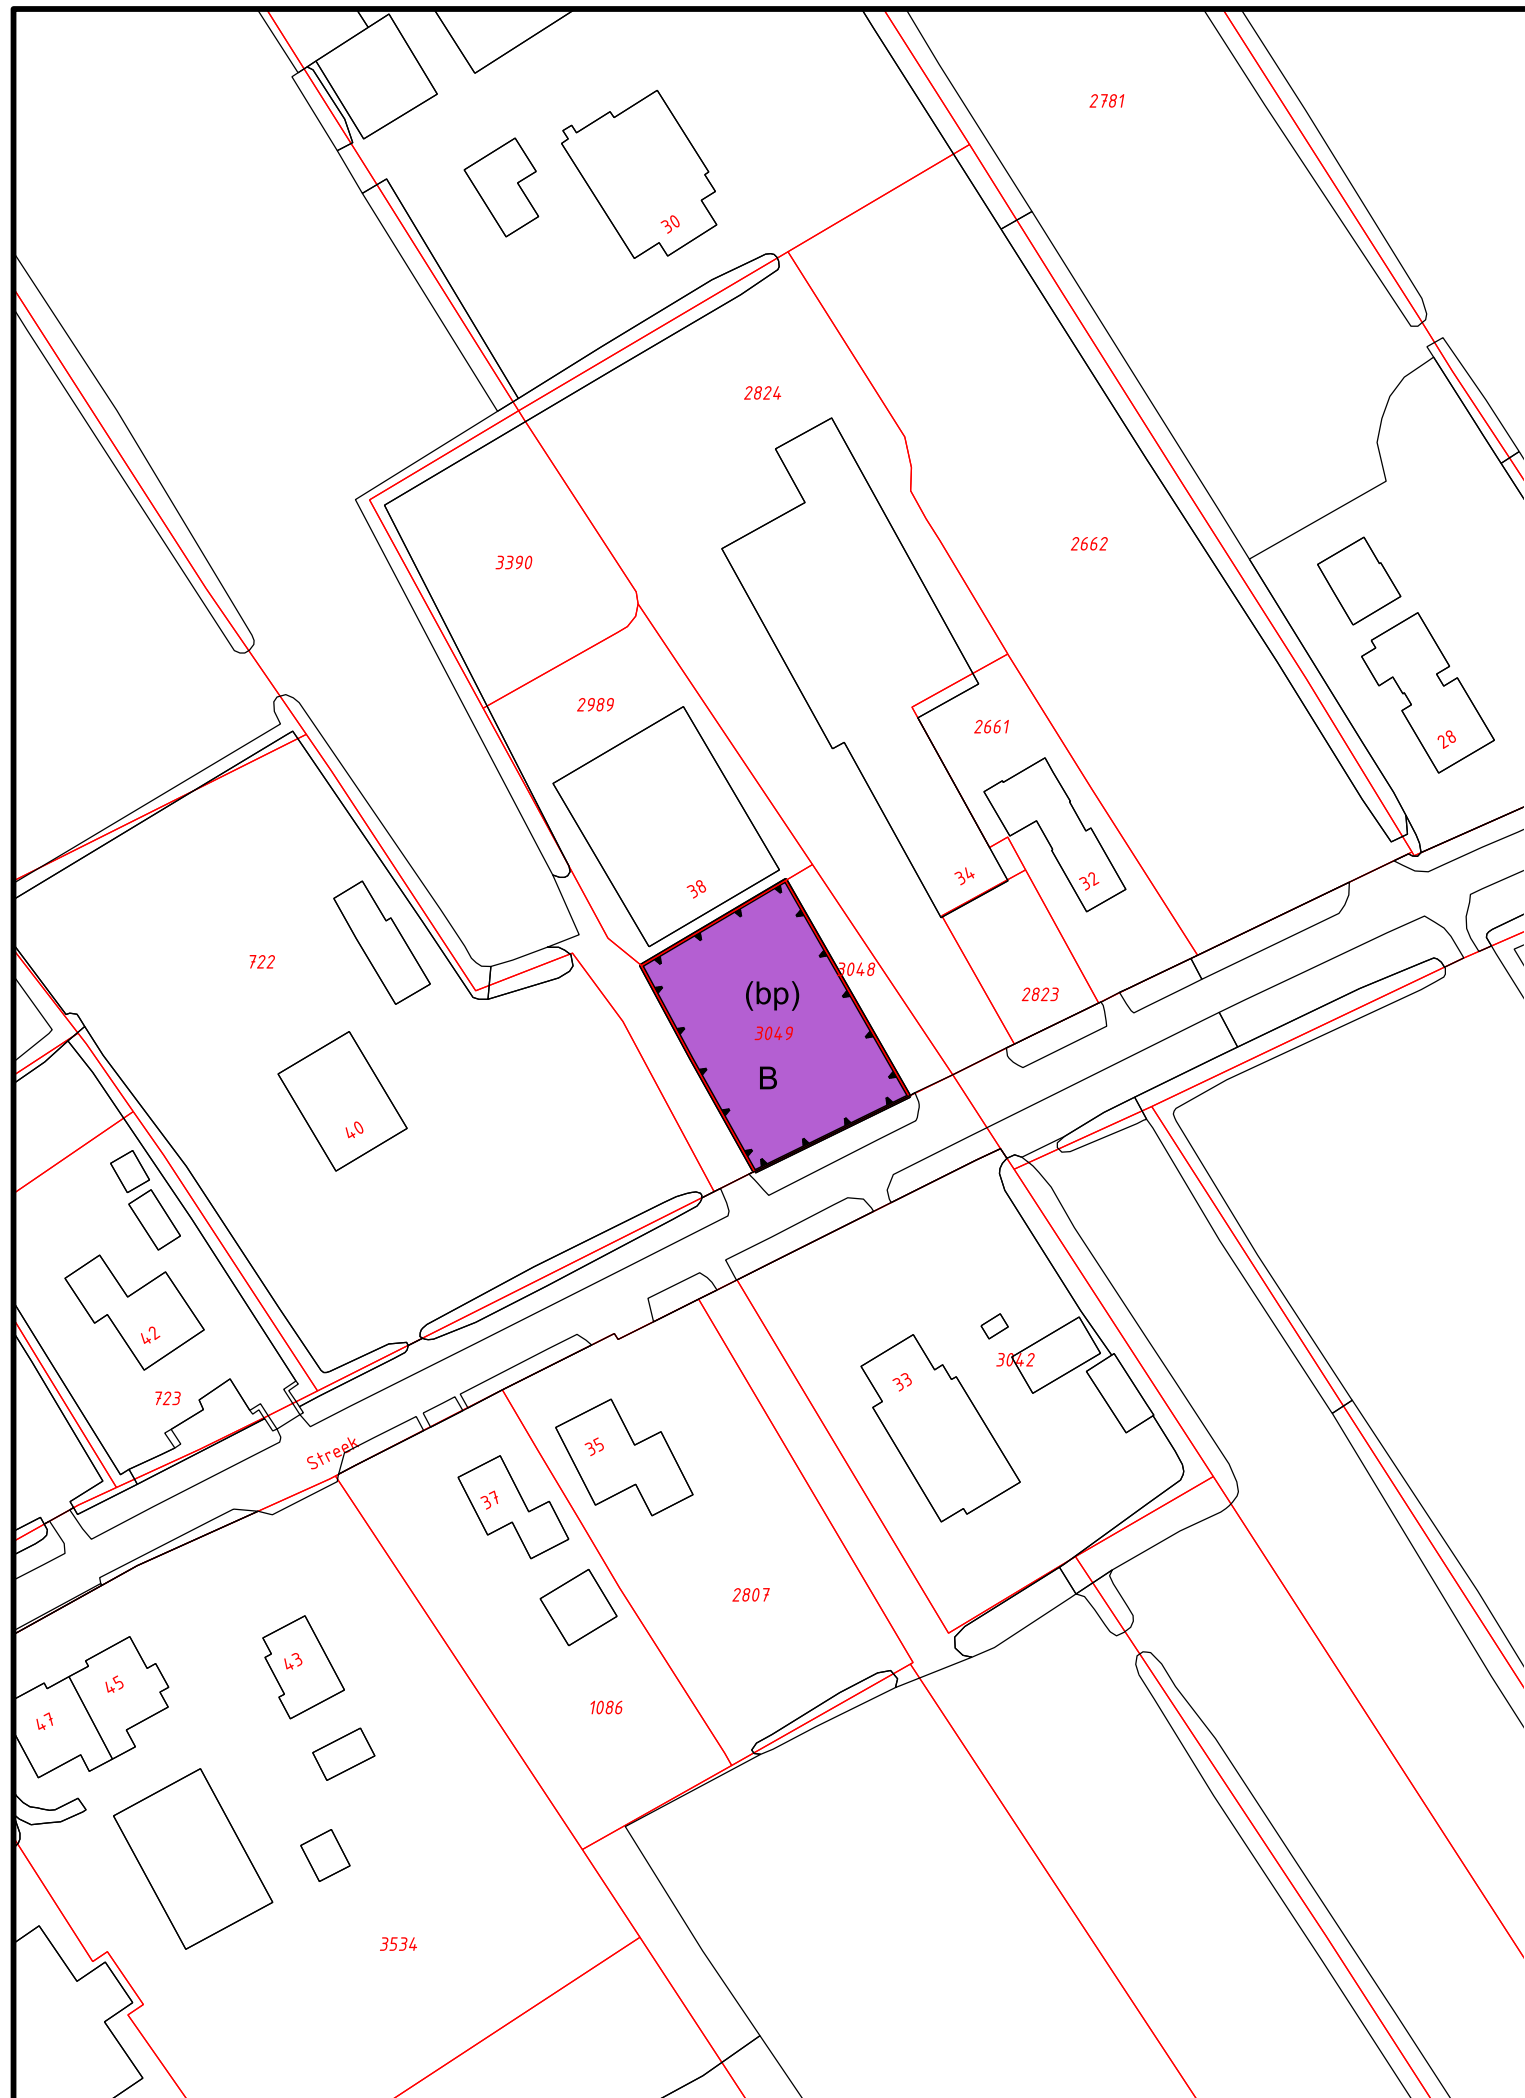

Gemeente De Fryske Marren
Veegplan Buitengebied Noord - 2017
Streek 36 te Sintjohannesga
Verbeelding

datum: 13-01-2022
schaal: 1 : 1000 (A3)
status: ontwerp
projectnr.: P000042
gezien: PS
NL.IMRO.1940.BgVeegplanNoord-ON01



BügelHajema
Ruimte voor de leefomgeving

BügelHajema Adviseurs bv, Bureau voor Ruimtelijke Ordening en Milieu BNSP
T 0592 316 206 E assen@bugelhajema.nl W www.bugelhajema.nl