


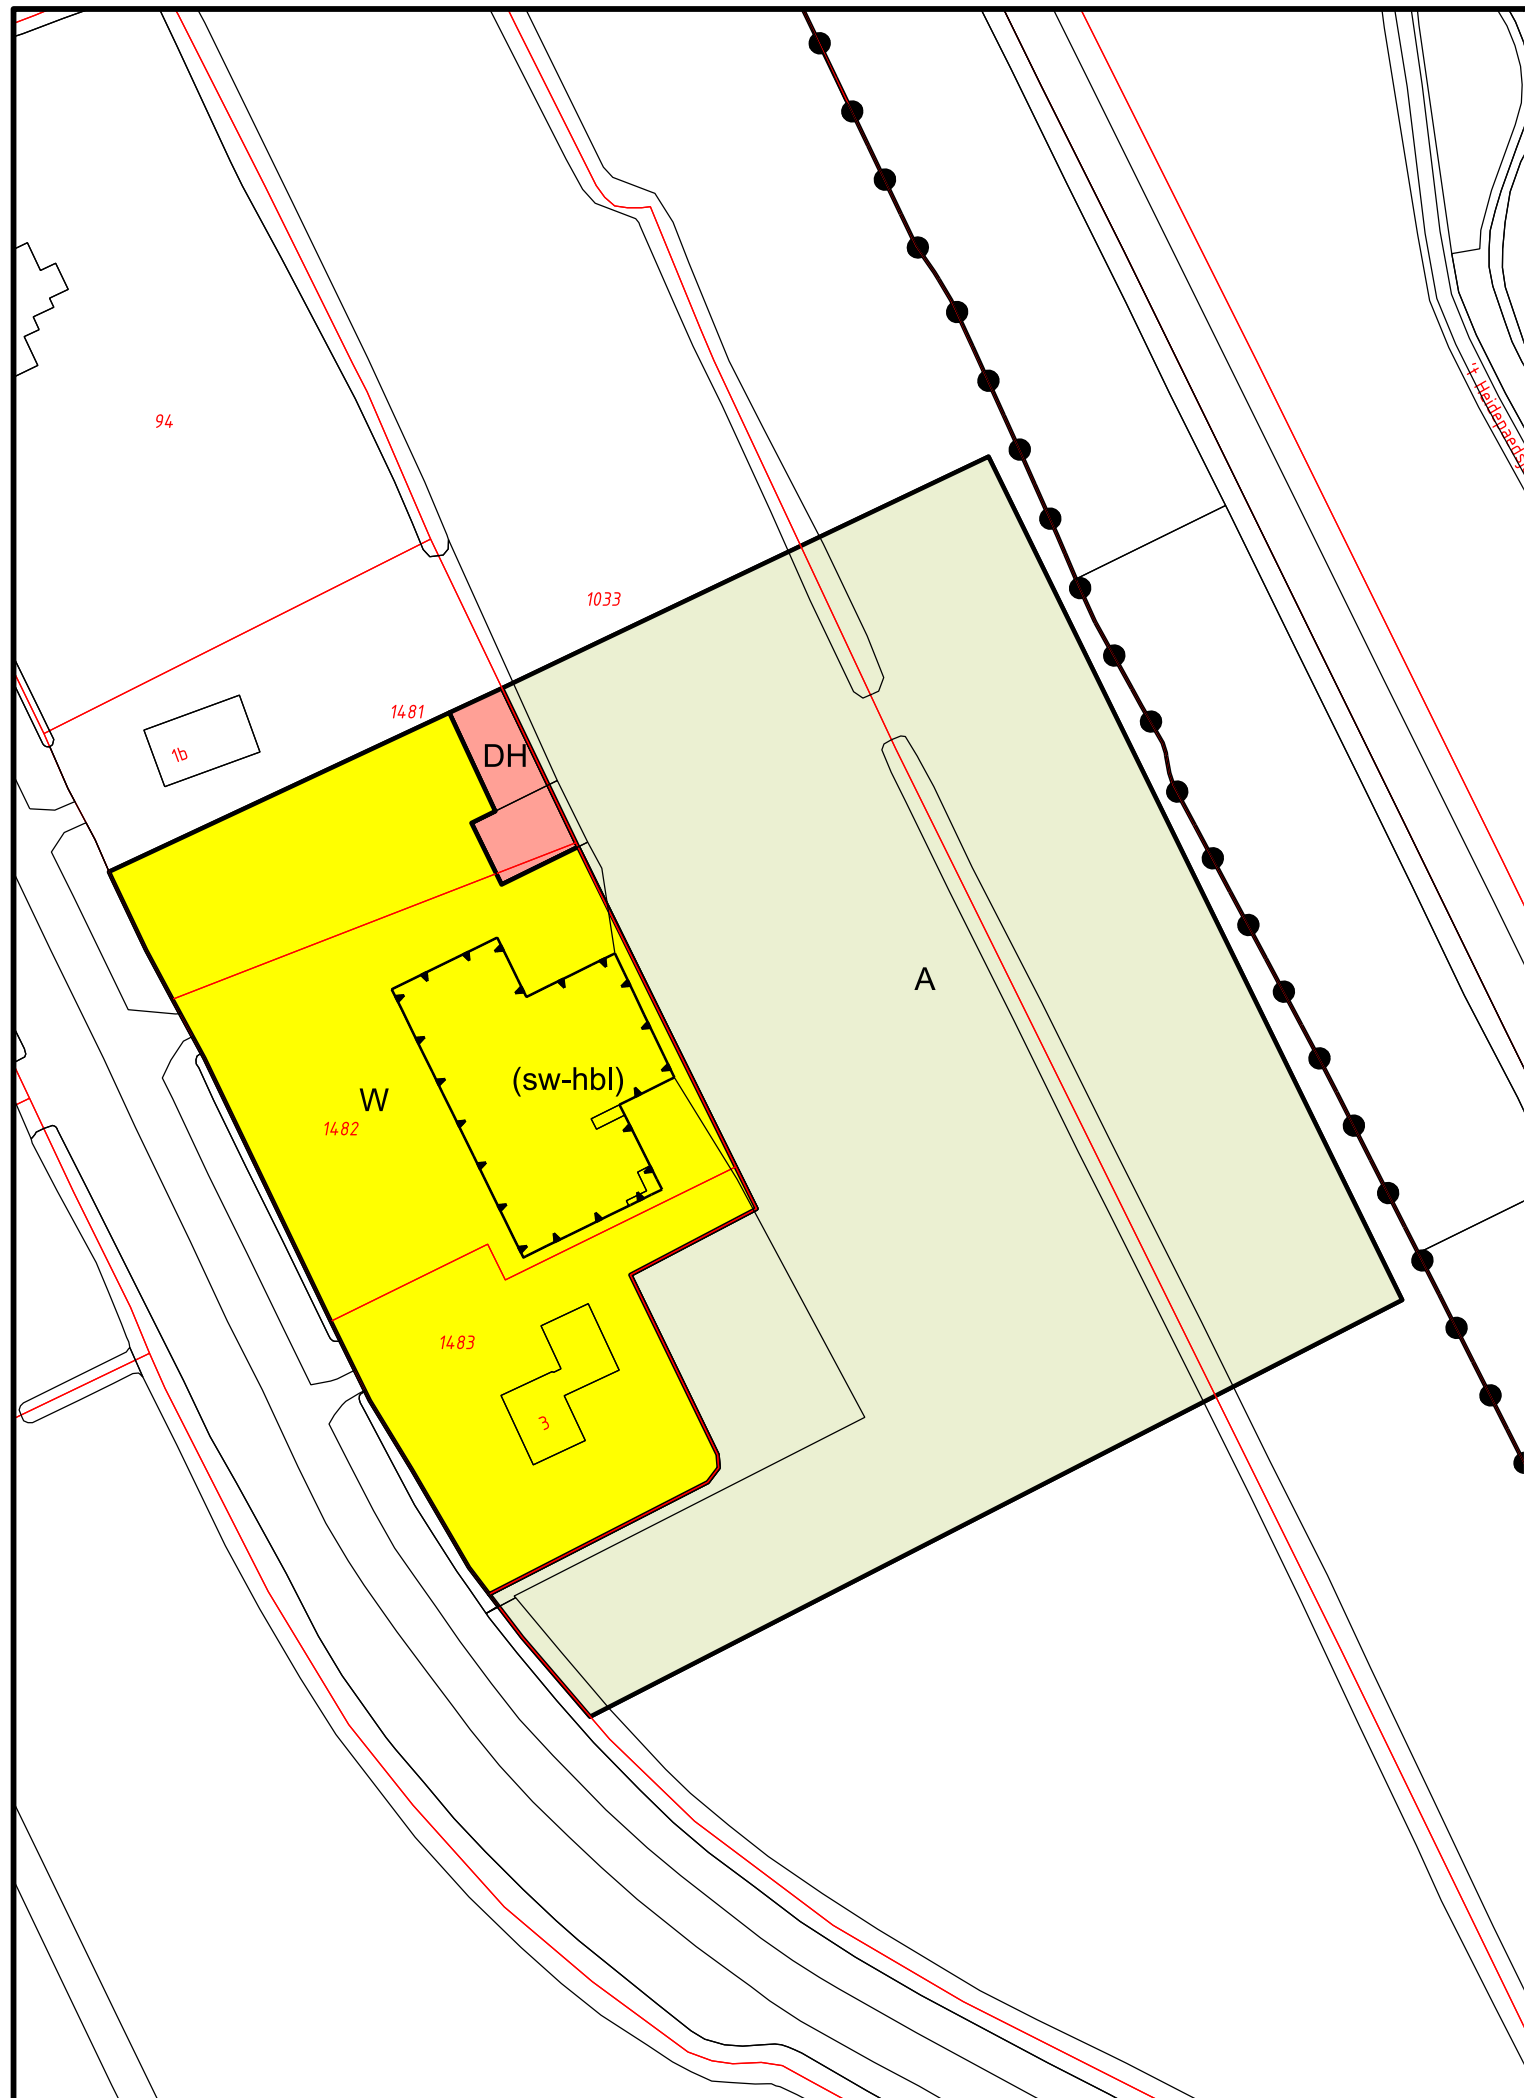

Gemeente De Fryske Marren

Veegplan Buitengebied Noord

Sydtakke 3 te Rottum

Verbeelding

datum: 03-12-2021
schaal: 1 : 1000 (A3)
status: ontwerp
projectnr.: P000042
gezien: PS
NL.IMRO.1940.BgVeegplanNoord-ON01



BügelHajema

Ruimte voor de leefomgeving

BügelHajema Adviseurs bv, Bureau voor Ruimtelijke Ordening en Milieu BNSP
T 0592 316 206 E assen@bugelhajema.nl W www.bugelhajema.nl