


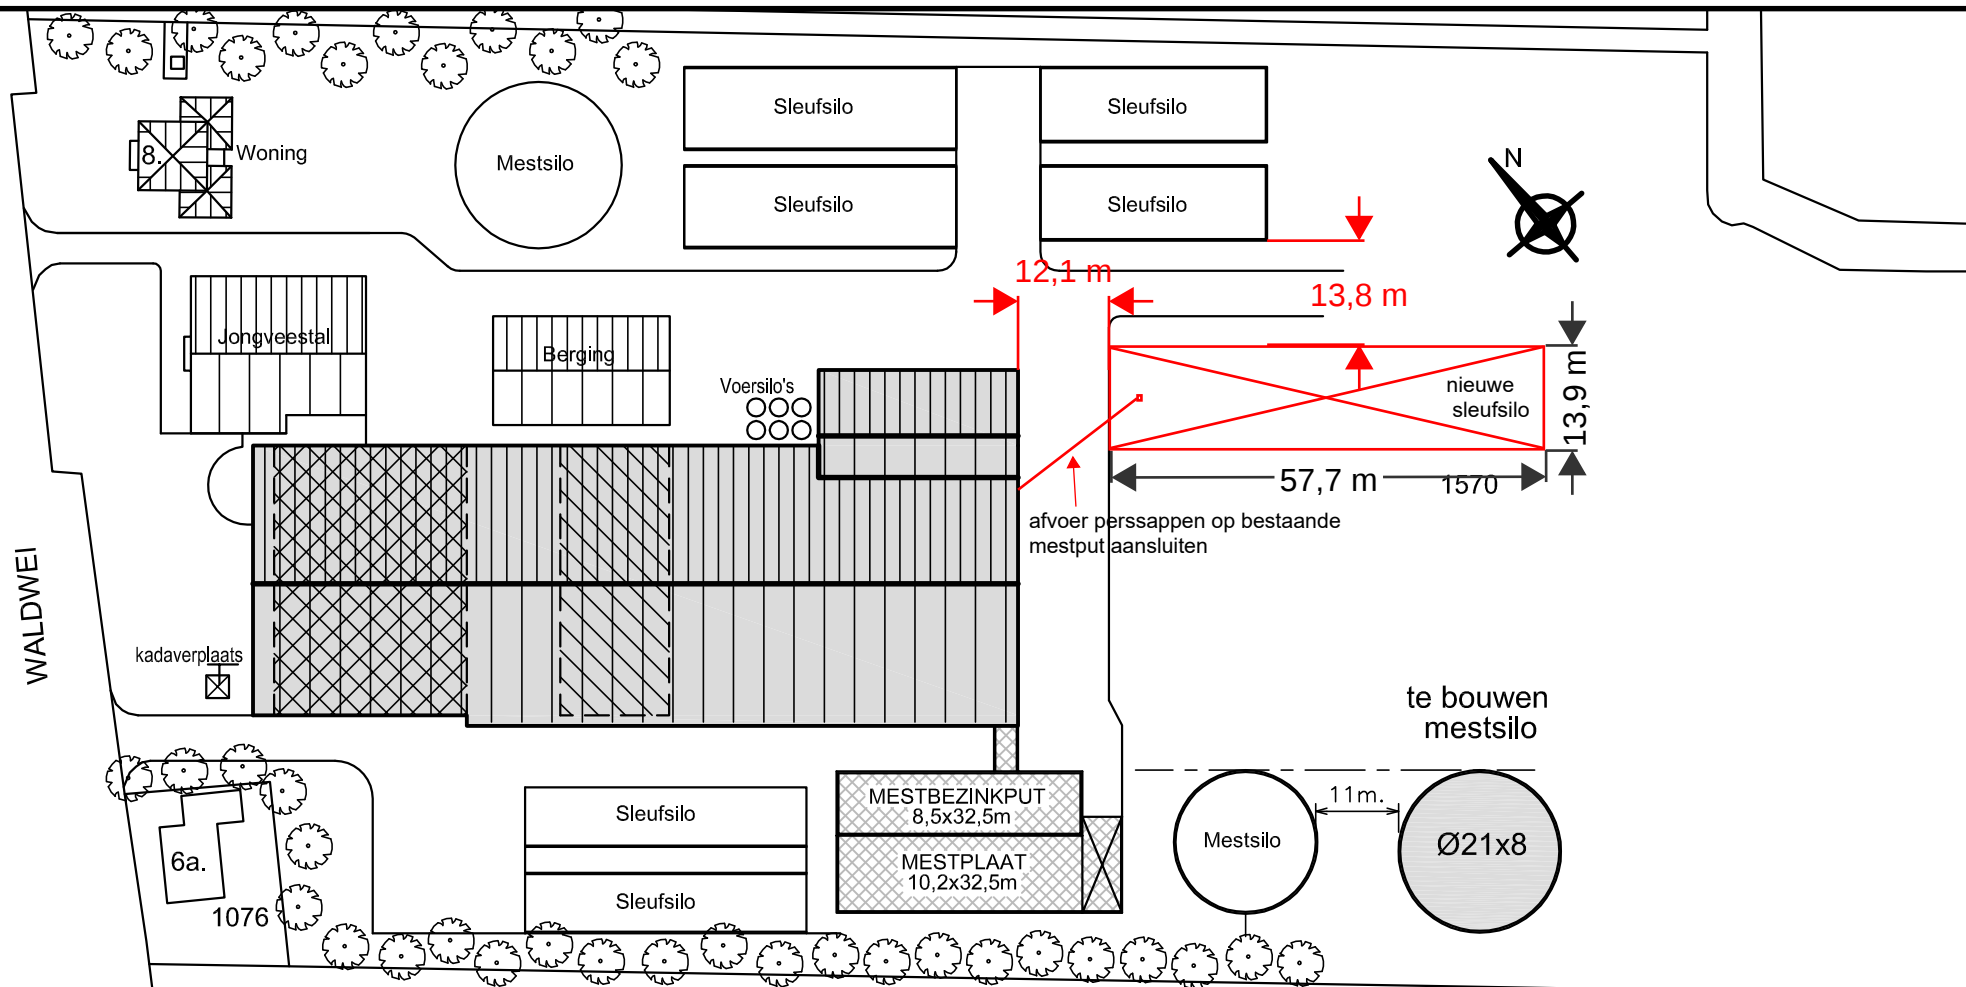

SITUATIE
schaal 1:1000

Project:
Van Berkum Elahuizen

Waldwei 8
8581 KA Elahuizen

Opdrachtgever:
S. van Berkum

Waldwei 8
8581 KA Elahuizen

Directie:

—

Hoofdaannemer:

—

Object:

Mestsilo Ø21 x 8 m

Onderdeel:

Situatietekening

Onderwerp:

SITUATIE



Monostore
Carlsonstraat 17
8263 CA Kampen
Nederland
Tel. (+31)038-3370700
Fax. (+31)038-3370708
K.v.K. 05052277

Schaal: zie tek.

Datum: 03-10-2016

Project. Object. Part. Blad.

-01-10 | 2