


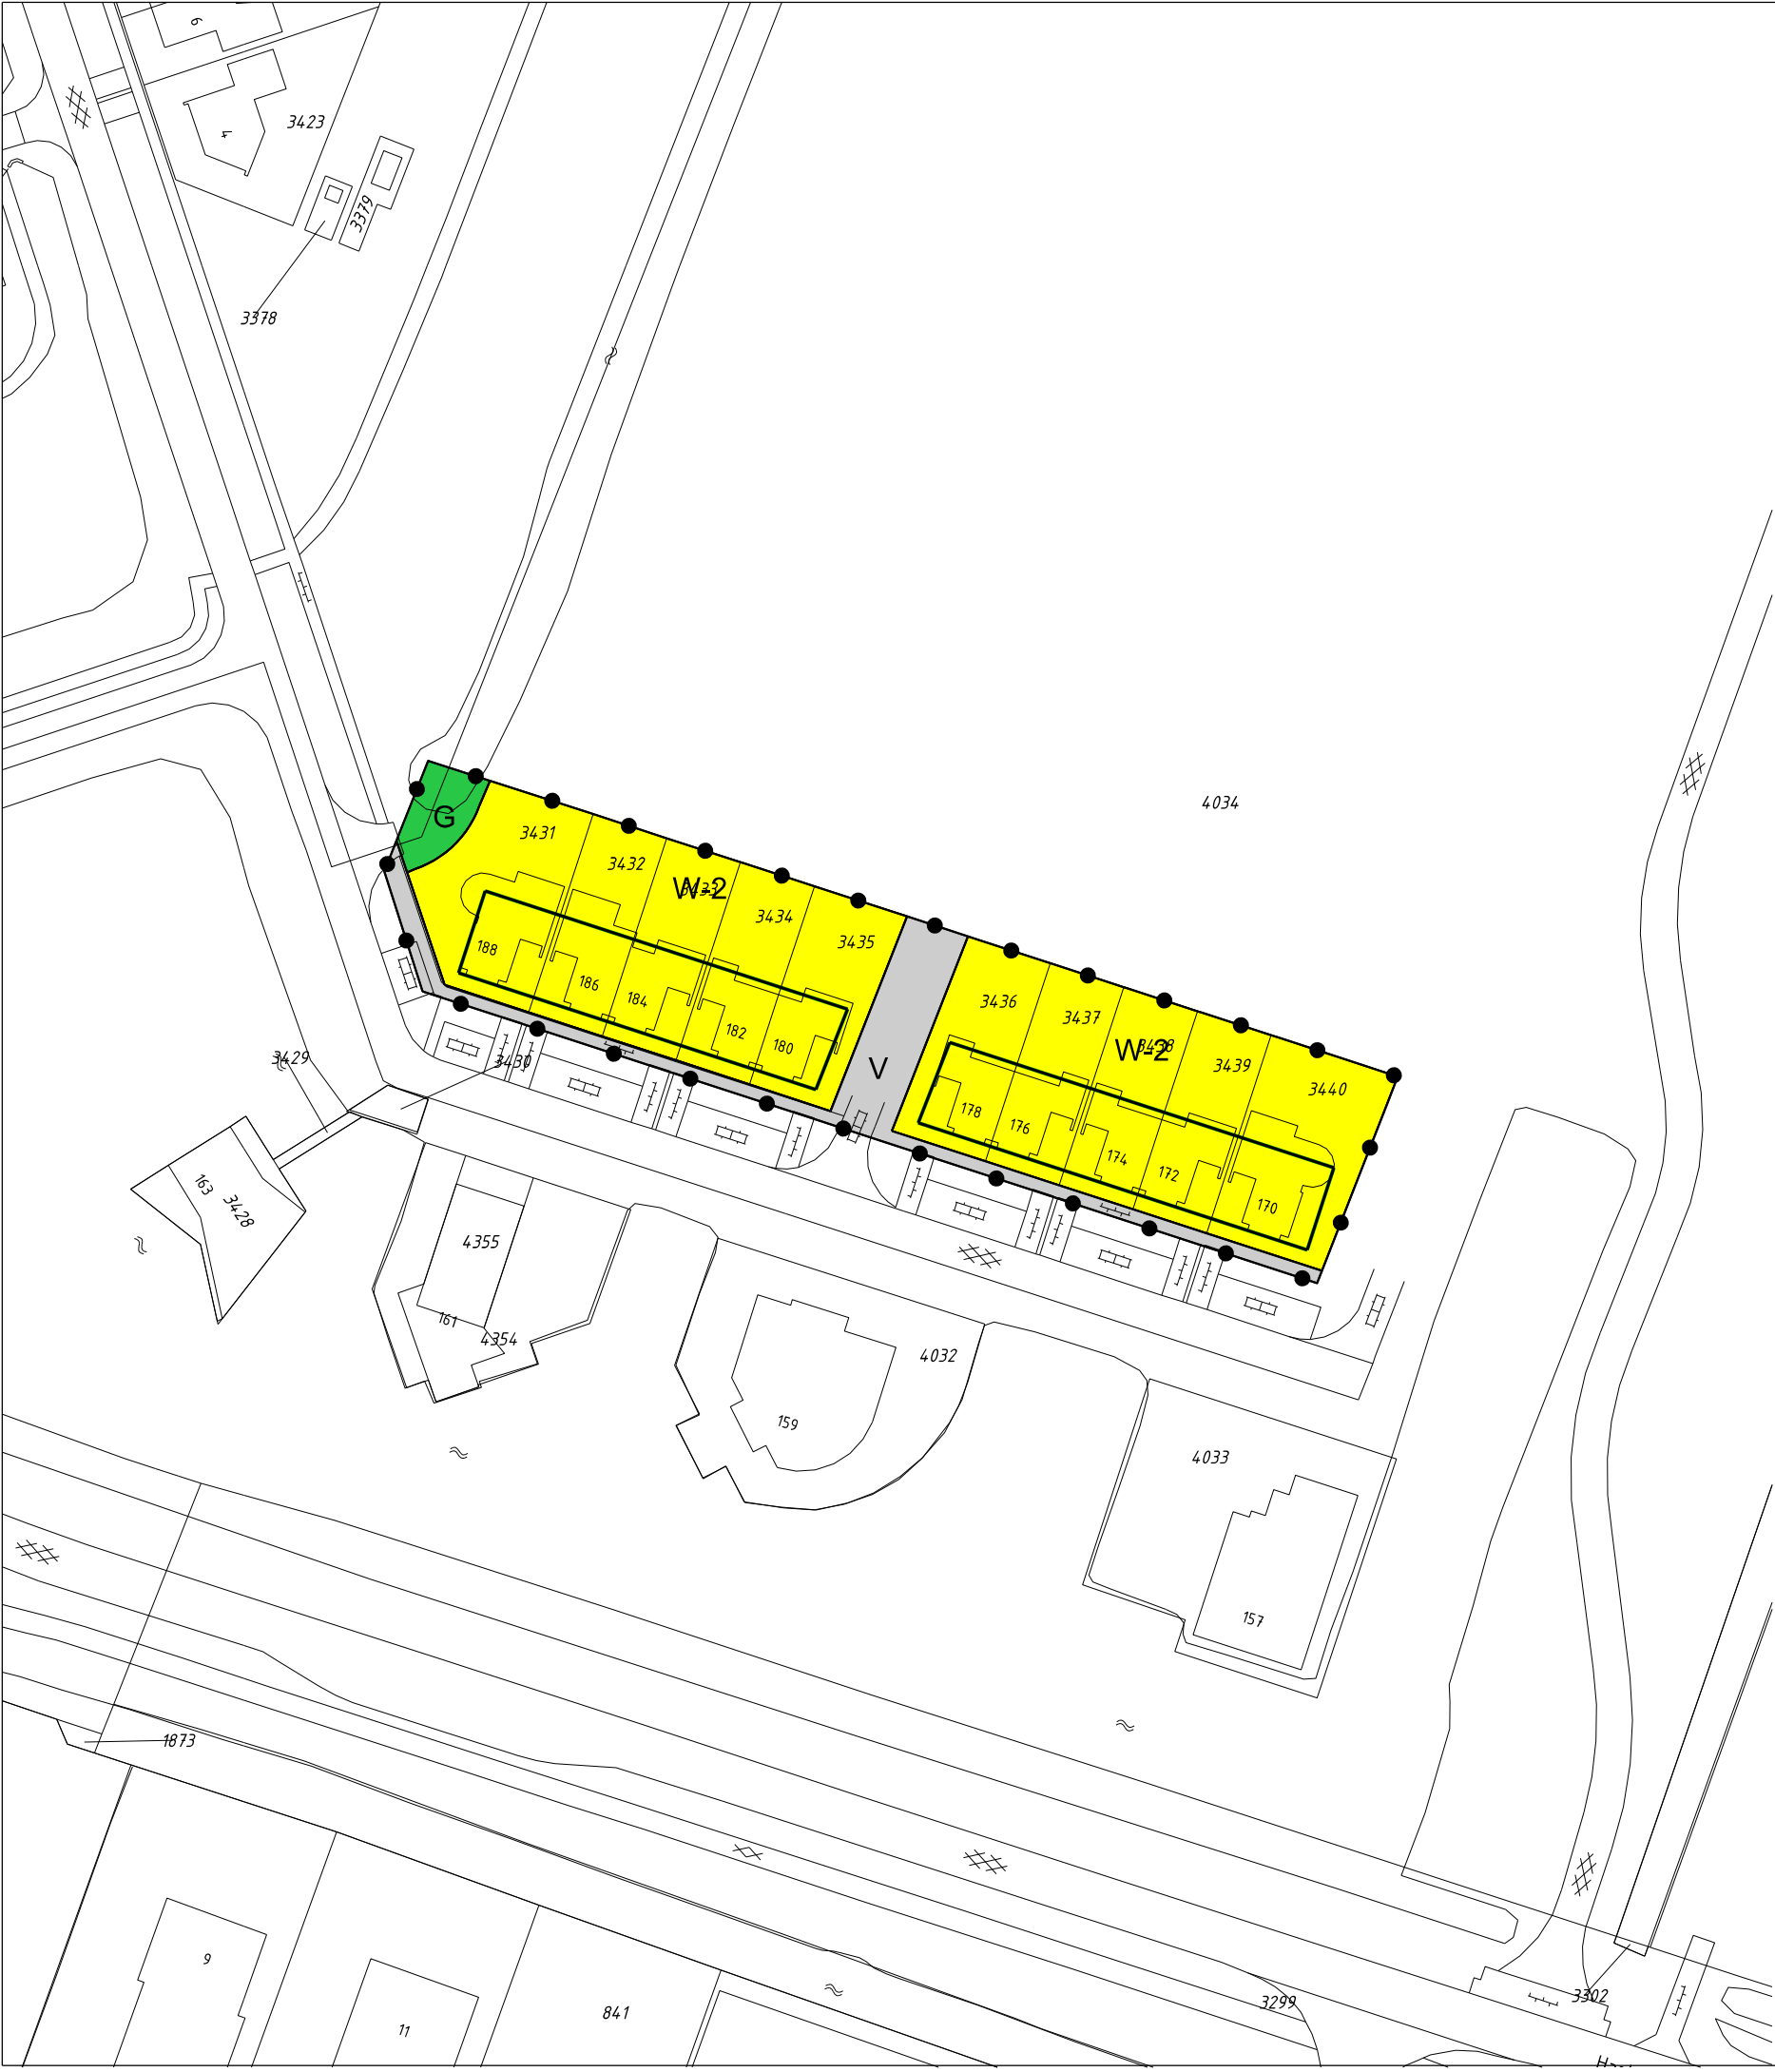

Plangebied

Plangebiedgrens

Bestemmingen


G Groen

V Verkeer

W-2 Wonen - 2

Bouwvlak

bouwvlak

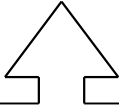

opdrachtgever	gemeente De Fryske Marren
betreft	Bestemmingsplan Joure - Oer de Feart 2017
datum	5 februari 2017
status	ontwerp
schaal	1 : 1.000
ID plan	NL.IMRO.1940.BPJRE17OERDEFEART-ON01
project nummer	1940003
getekend	Melissa Bredewold
bladnummer	1/1