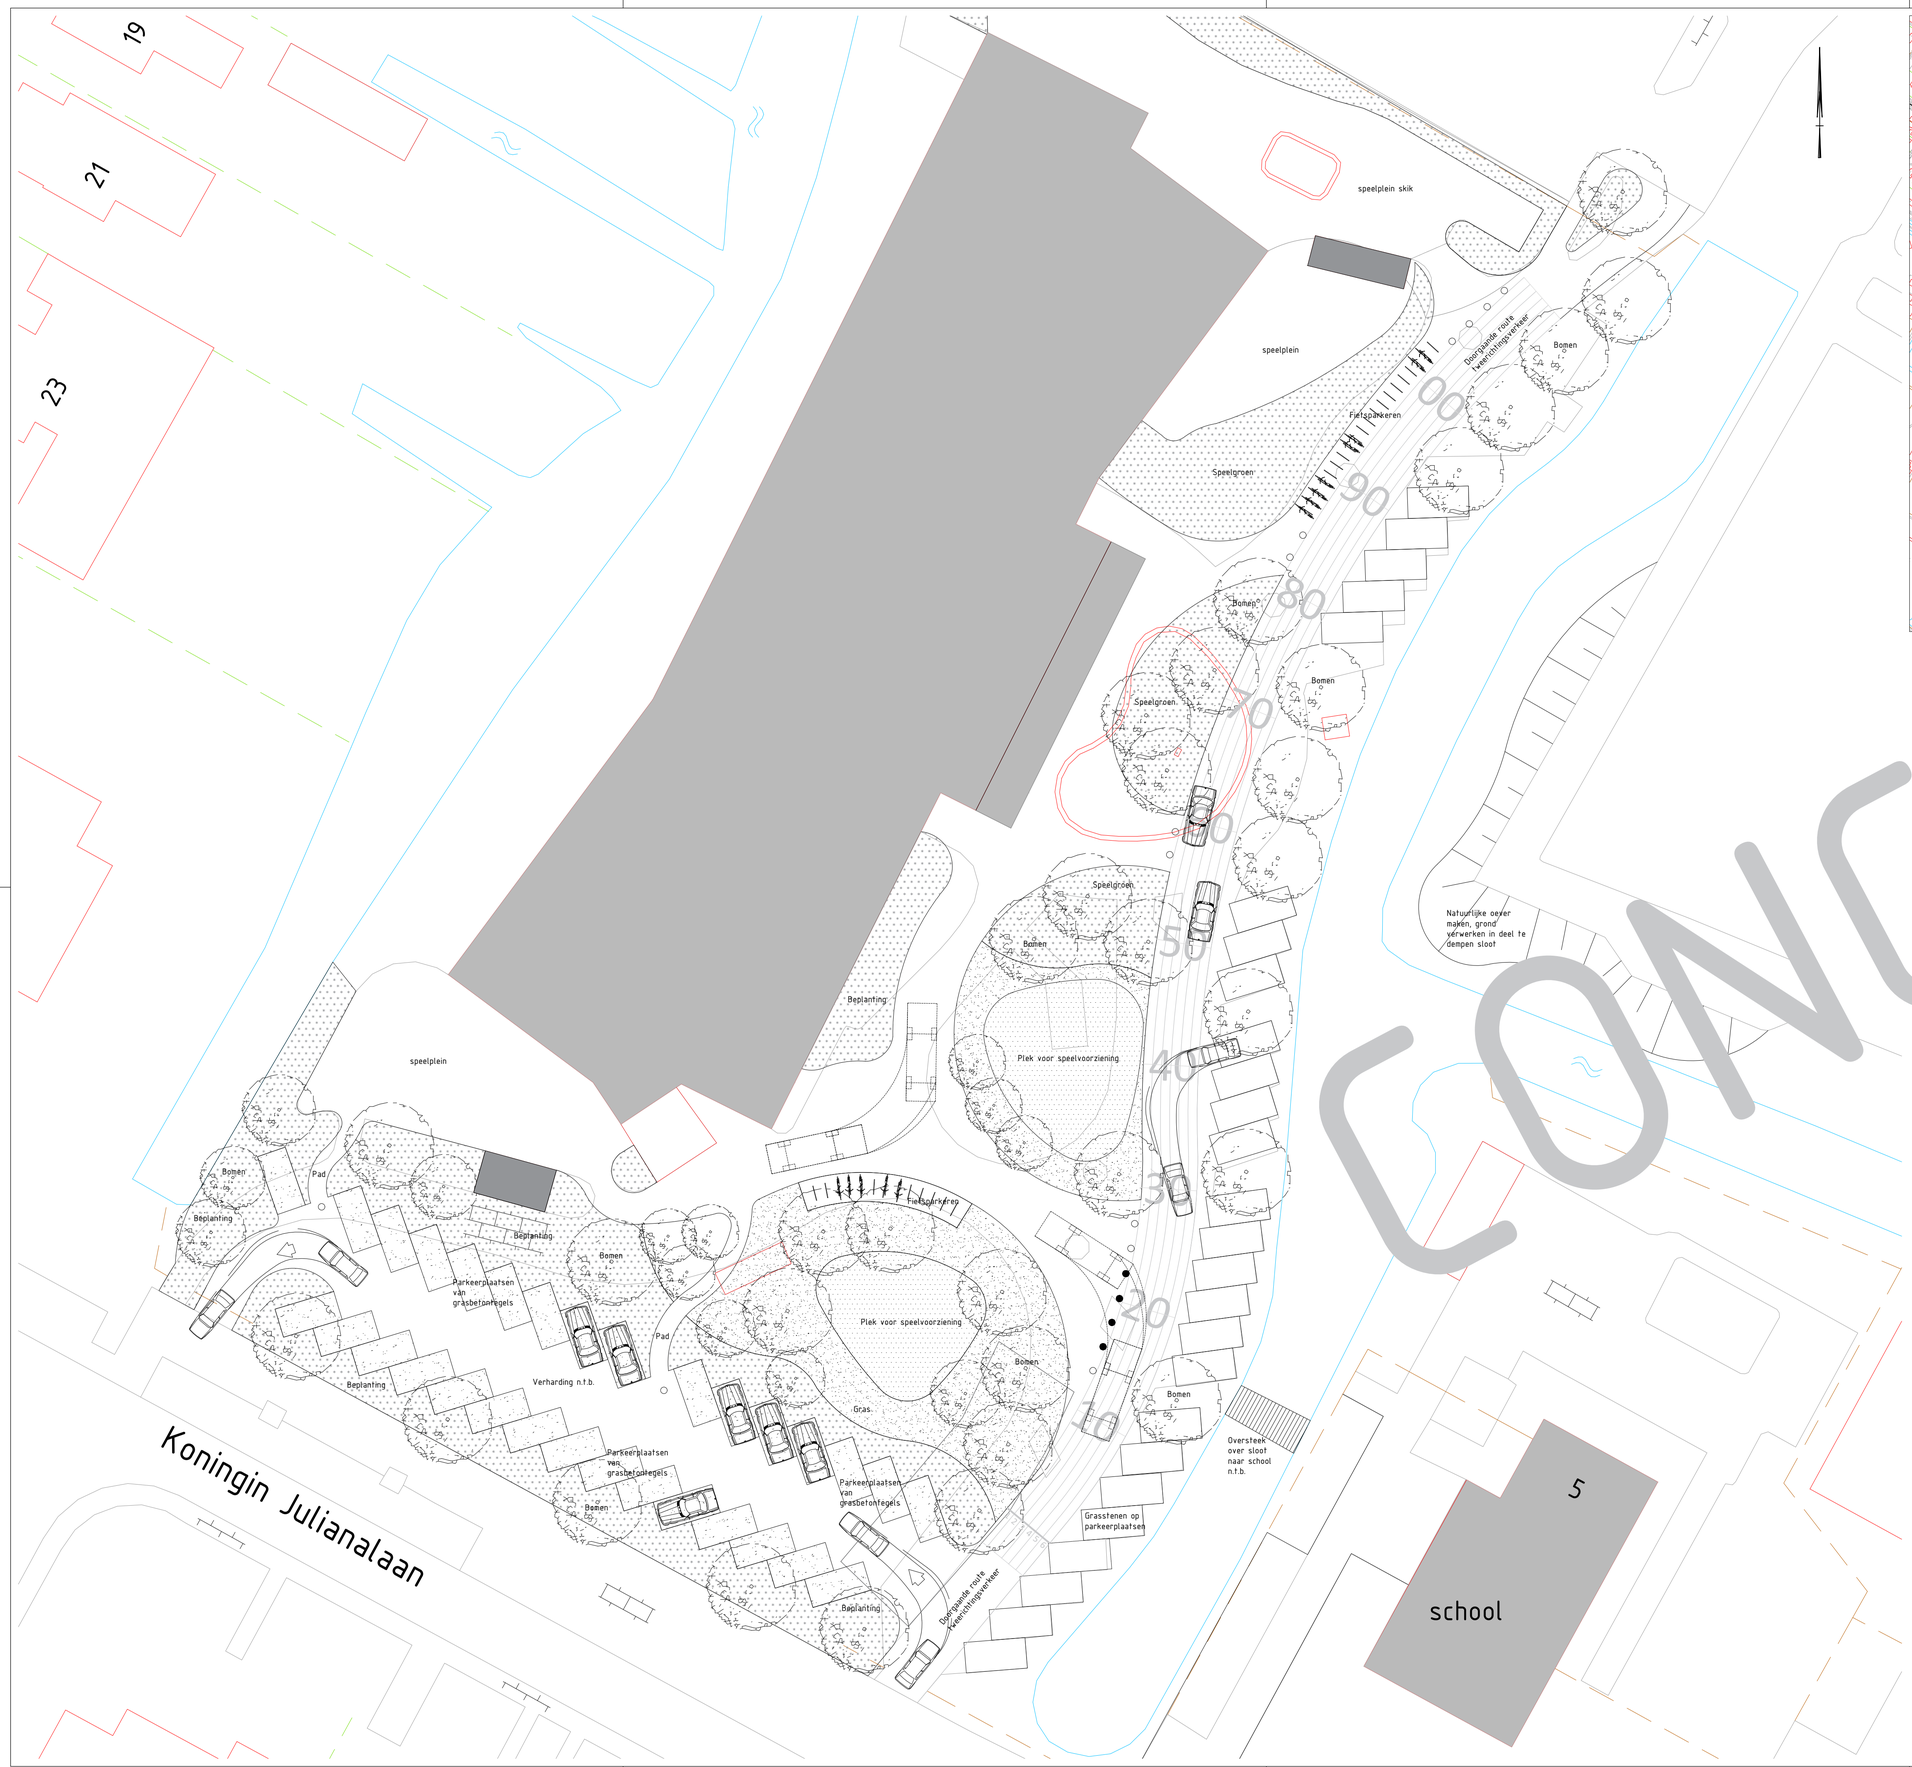

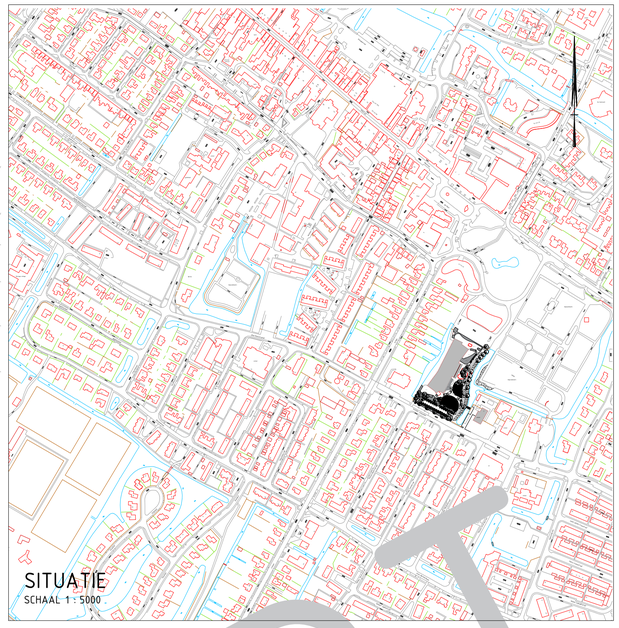

CONCEPT

Maten in meters, hoogtematen in meters t.o.v. NAP tenzij anders vermeld.
De ligging van kabels en leidingen is indicatief, hieraan kunnen geen rechten worden ontleend

Nummer	Datum	Wijziging	Getekend

DE FRYSKE MARREN

De Fryske Marren
Team realisatie ruimtelijk

Postbus 101, 8500 AC Joure
Herema State 1, 8501 AA Joure
t. 14 05 14
e. info@defryskemarren.nl
i. www.defryskemarren.nl

Joure

Brede school Joure Zuid, brûsplak

Herinrichtingsvoorstel buitenruimte

Bestek	Tek. nr.	Bladnr.	Status
n.v.t.	n.v.t.	1 van 1	SO

Getekend door		Controle door		Formaat	Schalen
vospau	februari 2025		Goedgekeurd	A1	1 : 250, 1 : 5000