



Trappen en hekwerken

algemeen

Trappen en hekwerken volgens eisen bouwbesluit.

Hoofdstuk 2. Technische bouwvoorschriften uit oogpunt van veiligheid

- afdeling 2.3, 2.4 en 2.5 - artikel 2.16 v/m 2.4.1

uitgangspunt: Reguliere trap in woonfunctie.

klimlijn trap

Diagram illustrating the climeline of a staircase. The vertical rise is 2960 mm, and the horizontal run is 329 mm. The diagram shows the profile of the staircase between the 'bk. vloer' (bottom floor) and the 'beginnegond - 1e verdieping' (ground floor - 1st floor).


hekwerken

Diagram illustrating the dimensions of a metal grating (hekwerk). The width is 1000 mm and the height is 500 mm. The diagram shows the grating between the 'bk. vloer' (bottom floor) and the '1e verdieping' (1st floor).

nummer	ruimte	oppervlakte
-1.01	berging	127,1 m ²
0.01	gang	7,7 m ²
0.02	woonkamer	31,3 m ²
0.03	keuken	37,2 m ²
0.04	wc	1,6 m ²
0.05	mk	0,3 m ²
0.06	bijkeuken	9,5 m ²
1.01	garage	30,6 m ²
1.01	overloop	4,9 m ²
1.02	slaapkamer 1	22,1 m ²
1.03	berging	8,4 m ²
1.04	slaapkamer 2	10,2 m ²
1.05	slaapkamer	10,3 m ²
1.06	badkamer	8,3 m ²



Detail 01
schaal 1 : 10

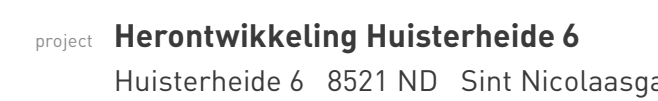

BOUWAANVRAAG WONING 2

blad nr. V-01	1	09-12-2025	A.F.
project nr. 24127	2	07-01-2026	A.F.
	3	07-01-2026	A.F.
	versie 4	15-06-2026	A.F.
schaal 1:100 1:200			
formaat 841x1189			
kenmerk 24127 / 06 / V-01 / 15-06-2026			

Legenda toegepaste uitzonderingsgrondslagen

In dit document zijn gegevens definitief geanonimiseerd op grond van:

Wet	Artikel	Omschrijving	Pagina's
Wet open overheid	Art. 5.1 lid 2 sub e	De eerbiediging van de persoonlijke levenssfeer	1