



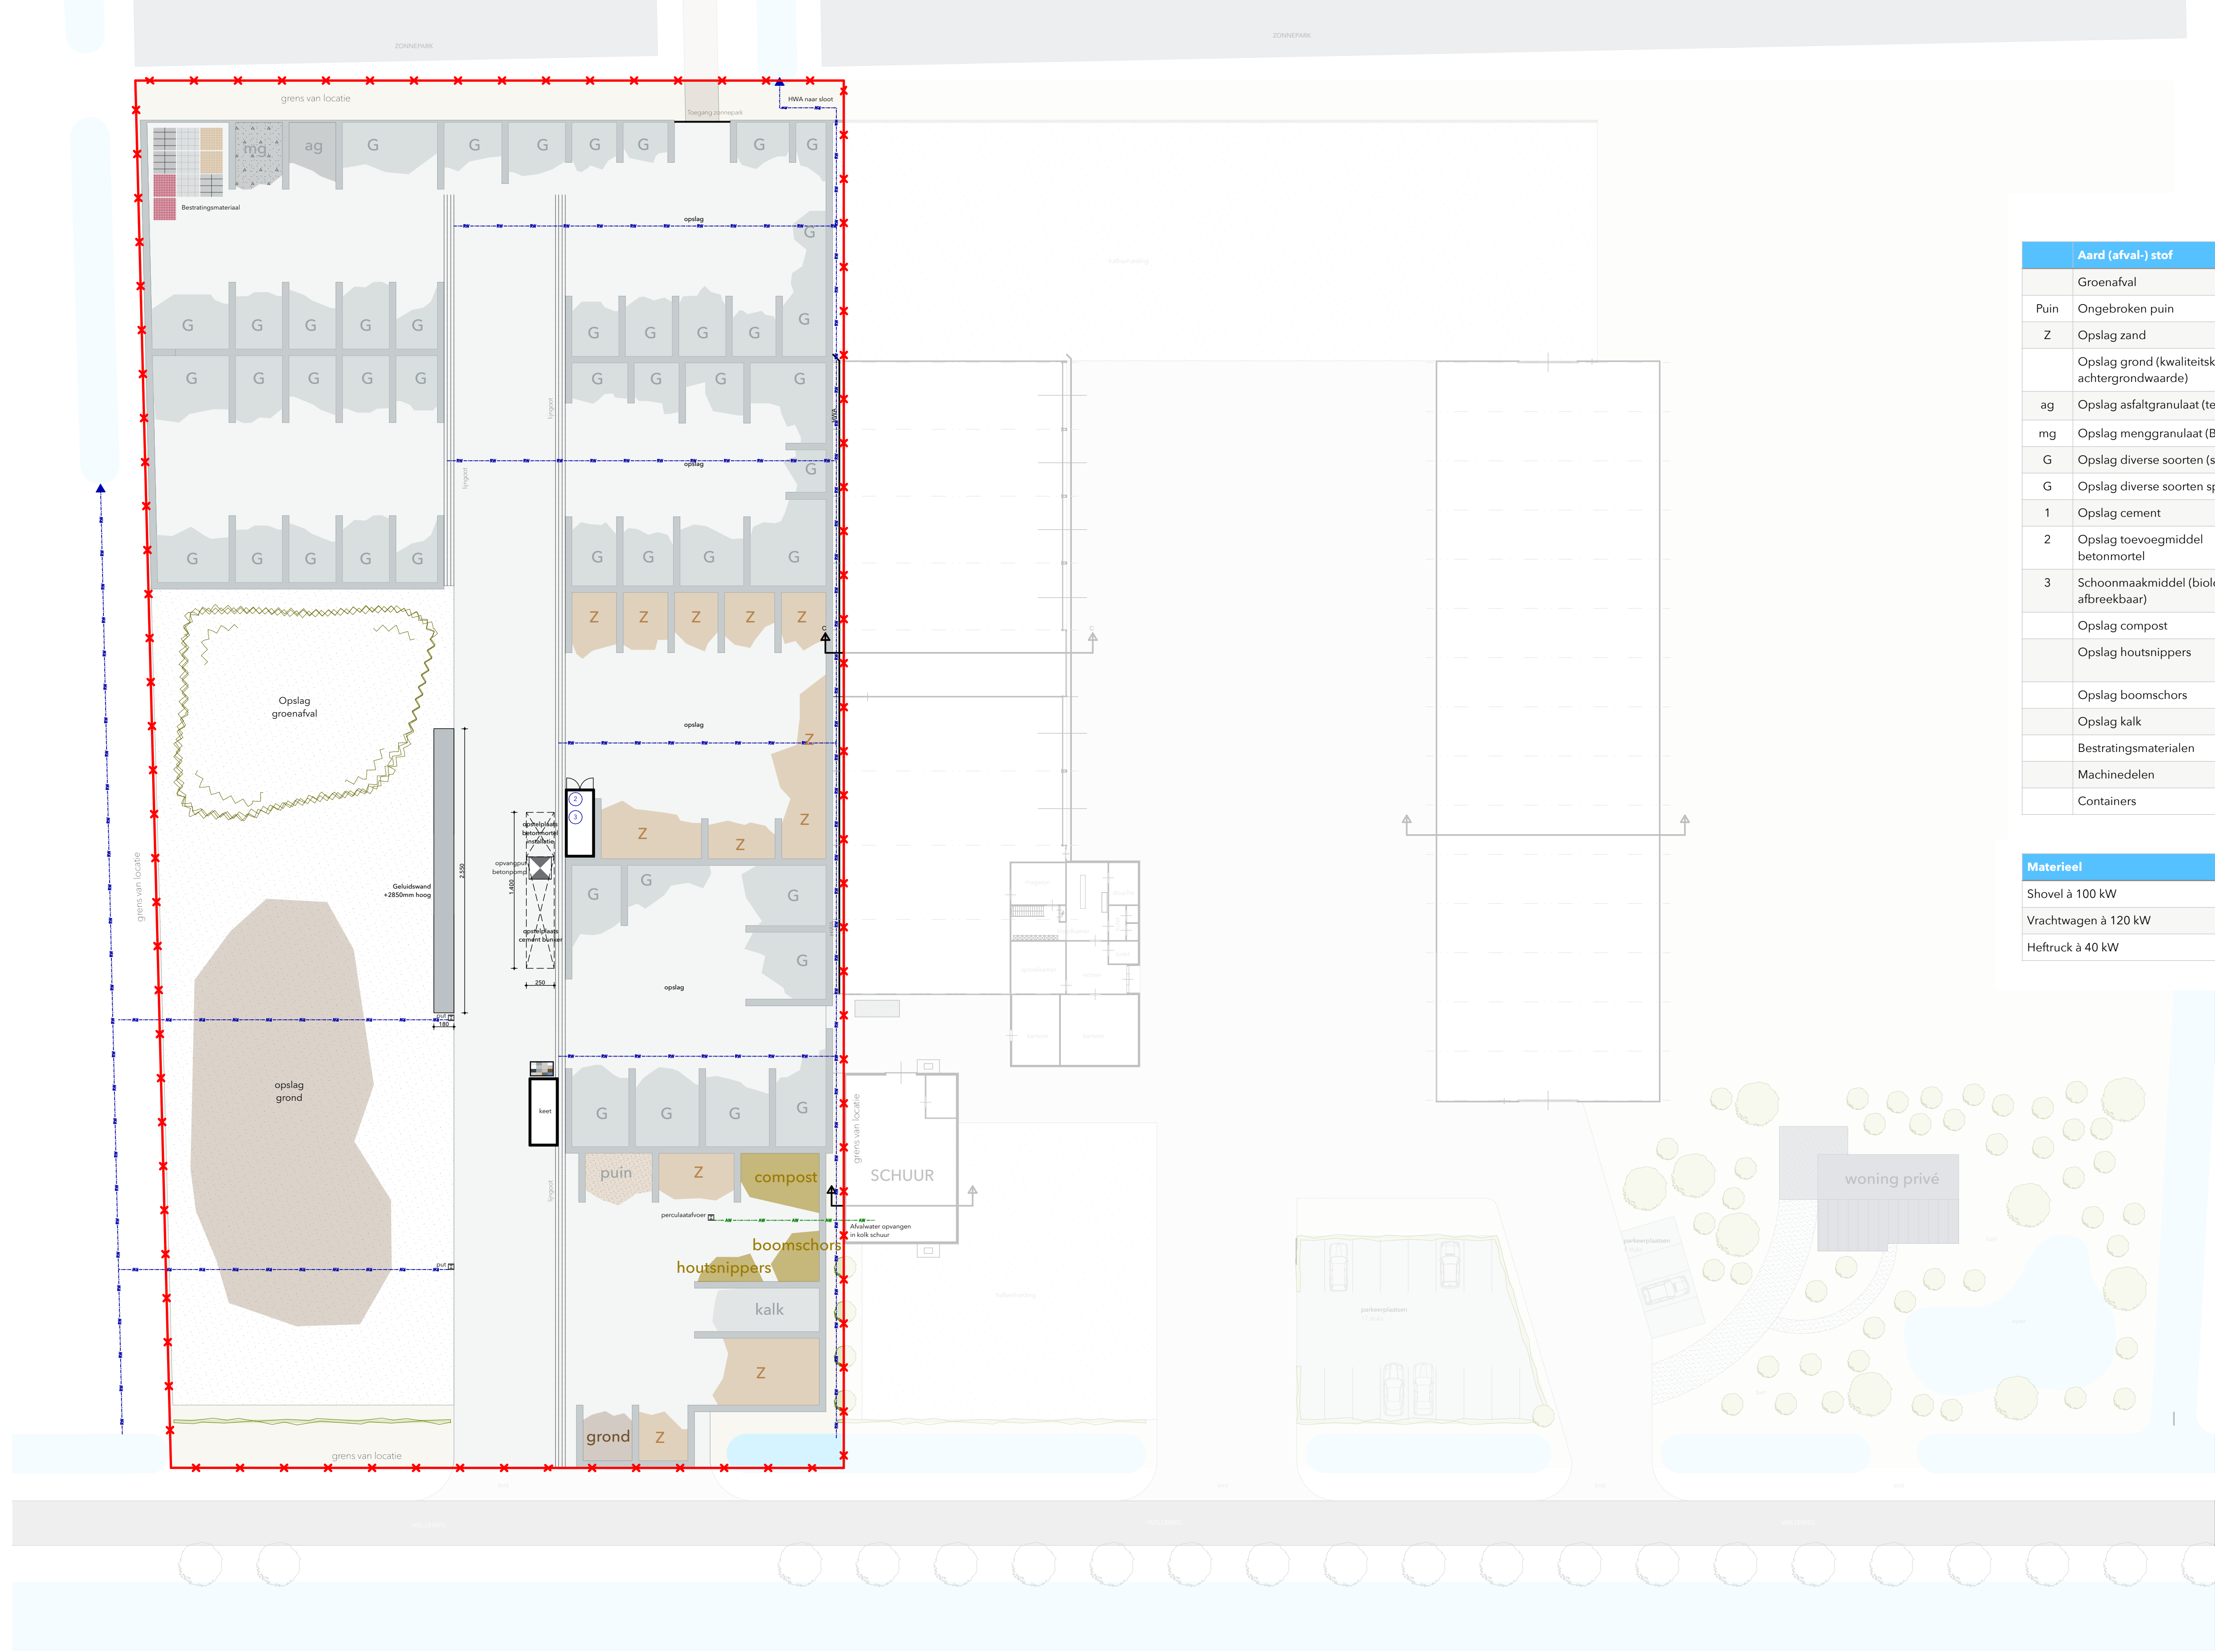

	Aard (afval-) stof	Opslagcap.	Wijze van opslag
	Groenafval	600 m³ / 180 ton	Buitenterrein op vloestofkerende vloer
Puin	Ongebroken puin	25 m³ / 37,5 ton	Buitenterrein op vloestofkerende vloer.
Z	Opslag zand	5.000 m³ / 7.250 ton	Buitenterrein op vloestofkerende vloer.
	Opslag grond (kwaliteitsklasse achtergrondwaarde)	10.000 m³ / 14.000 ton	Buitenterrein op vloestofkerende vloer en op de grond.
ag	Opslag asfaltgranulaat (teenvrij)	35 m³ / 70 ton	Buitenterrein op vloestofkerende vloer.
mg	Opslag menggranulaat (Bbk)	45 m³ / 70 ton	Buitenterrein op vloestofkerende vloer.
G	Opslag diverse soorten (sier)grind	1.750 m³ / 2.800 ton	Buitenterrein op vloestofkerende vloer.
G	Opslag diverse soorten split	1.500 m³ / 2.400 ton	Buitenterrein op vloestofkerende vloer.
1	Opslag cement	45 m³ / 56 ton	In dichte bunker.
2	Opslag toevoegmiddel betonmortel	30 ltr	Jerrycan boven lekbak.
3	Schoonmaakmiddel (biologisch afbreekbaar)	30 ltr	Jerrycan boven lekbak.
	Opslag compost	30 m³ / 22,5 ton	Buitenterrein op vloestofkerende vloer.
	Opslag houtsnippers	60 m³ / 18 ton	Buitenterrein op vloestofkerende vloer met percolaatvoer naar kelder.
	Opslag boomschors	40 m³ / 8 ton	Buitenterrein op vloestofkerende vloer.
	Opslag kalk	250 m³ / 150 ton	In overdekte bunker op vloestofkerende vloer.
	Bestratingsmaterialen	Divers	Buitenterrein op vloestofkerende vloer.
	Machinedelen	Divers	Buitenterrein op vloestofkerende vloer.
	Containers	3 stuks	Buitenterrein.

Materieel	Aantal	Vermogen
Shovel à 100 kW	3	300 kW
Vrachtwagen à 120 kW	2	240 kW
Heftruck à 40 kW	1	40 kW

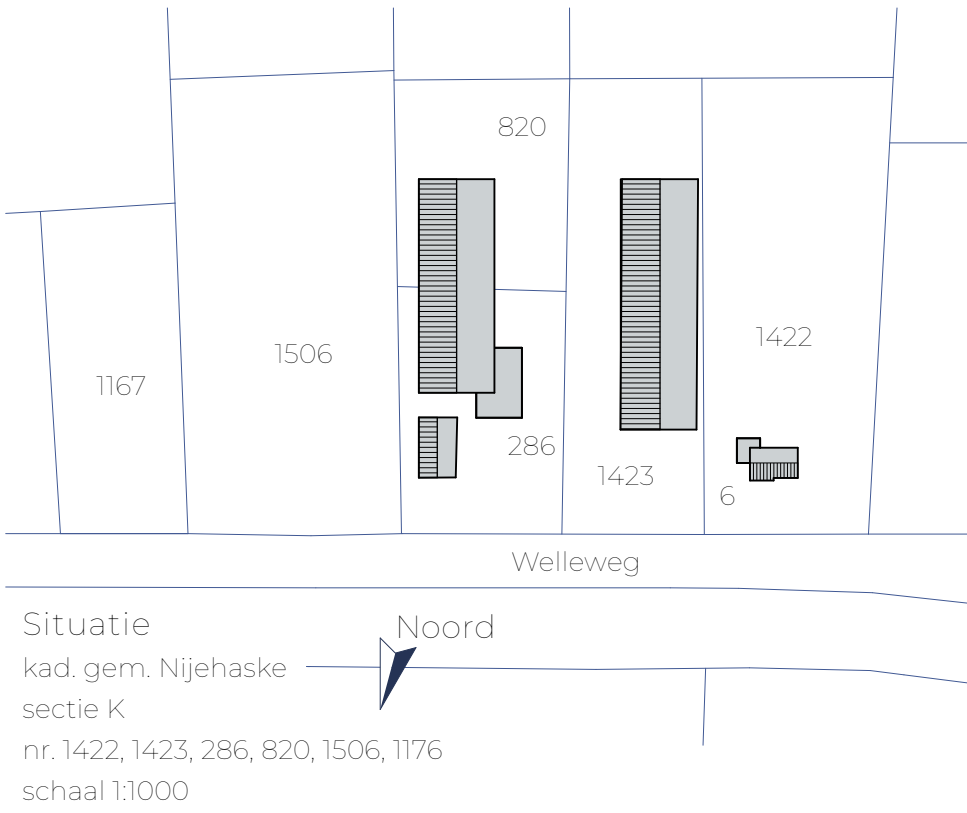



Locatie: Welleweg 6 te Veglinsoord

Zand en grindhandel Minnesma
Welleweg 6
8467 SB Veglinsoord

Milieutekening

Datum 31 juli '24
Gewijzigd A 16 juli '25
Gewijzigd B 20 okt '25
Schaal 1:300
Formaat A1