
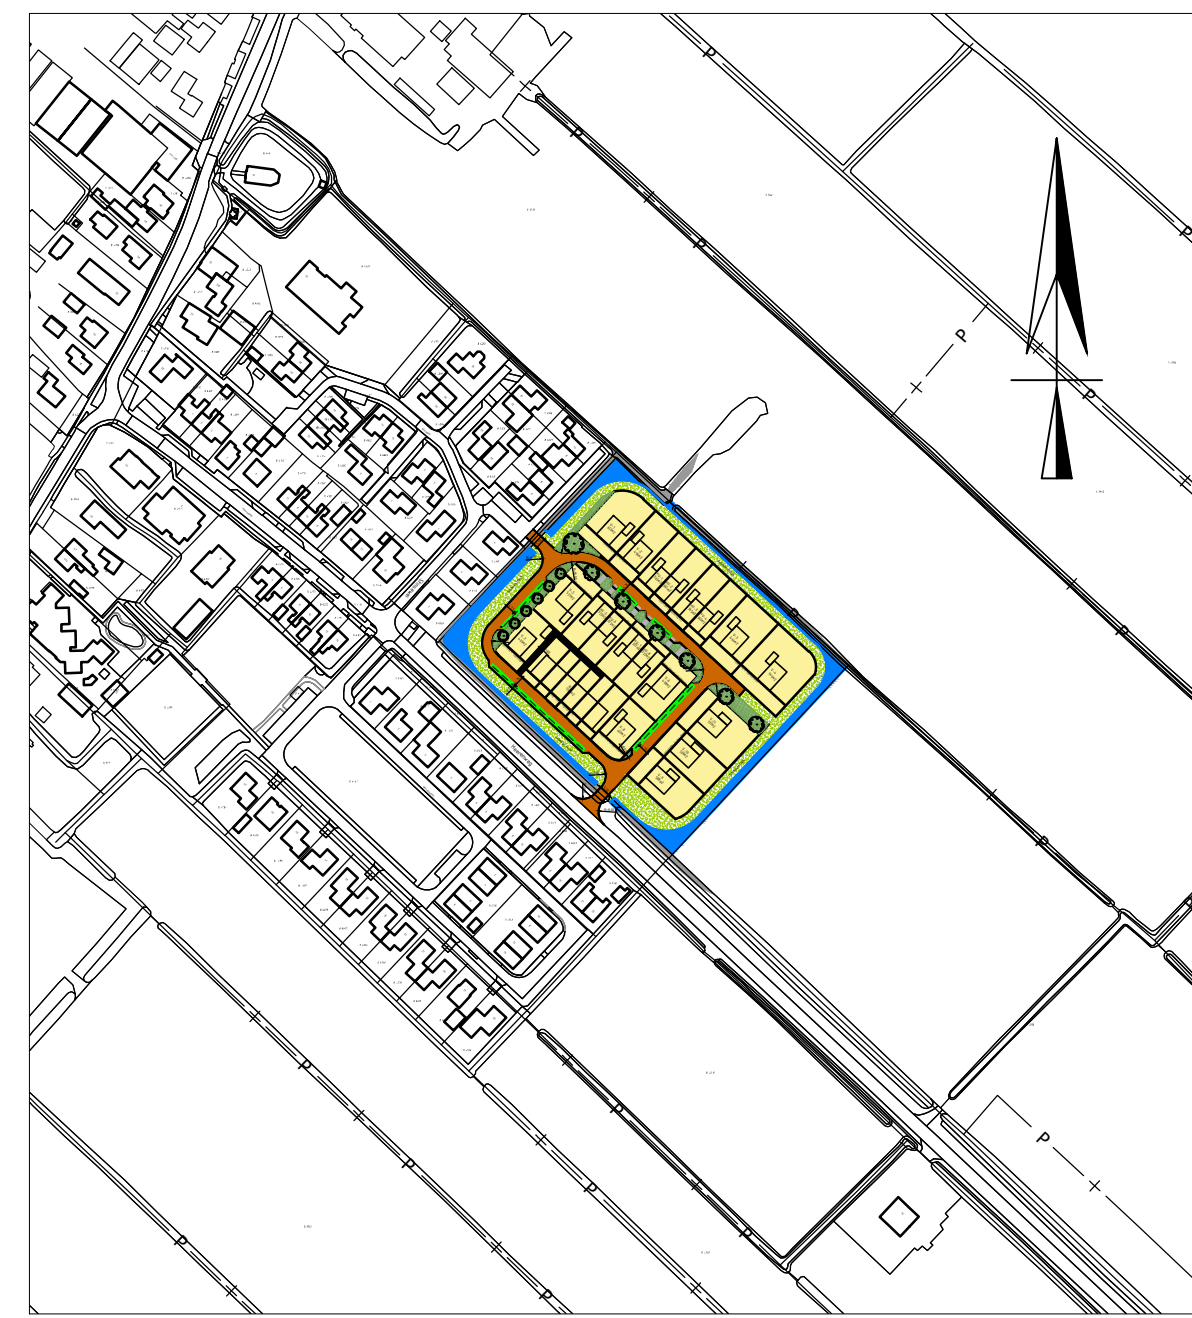


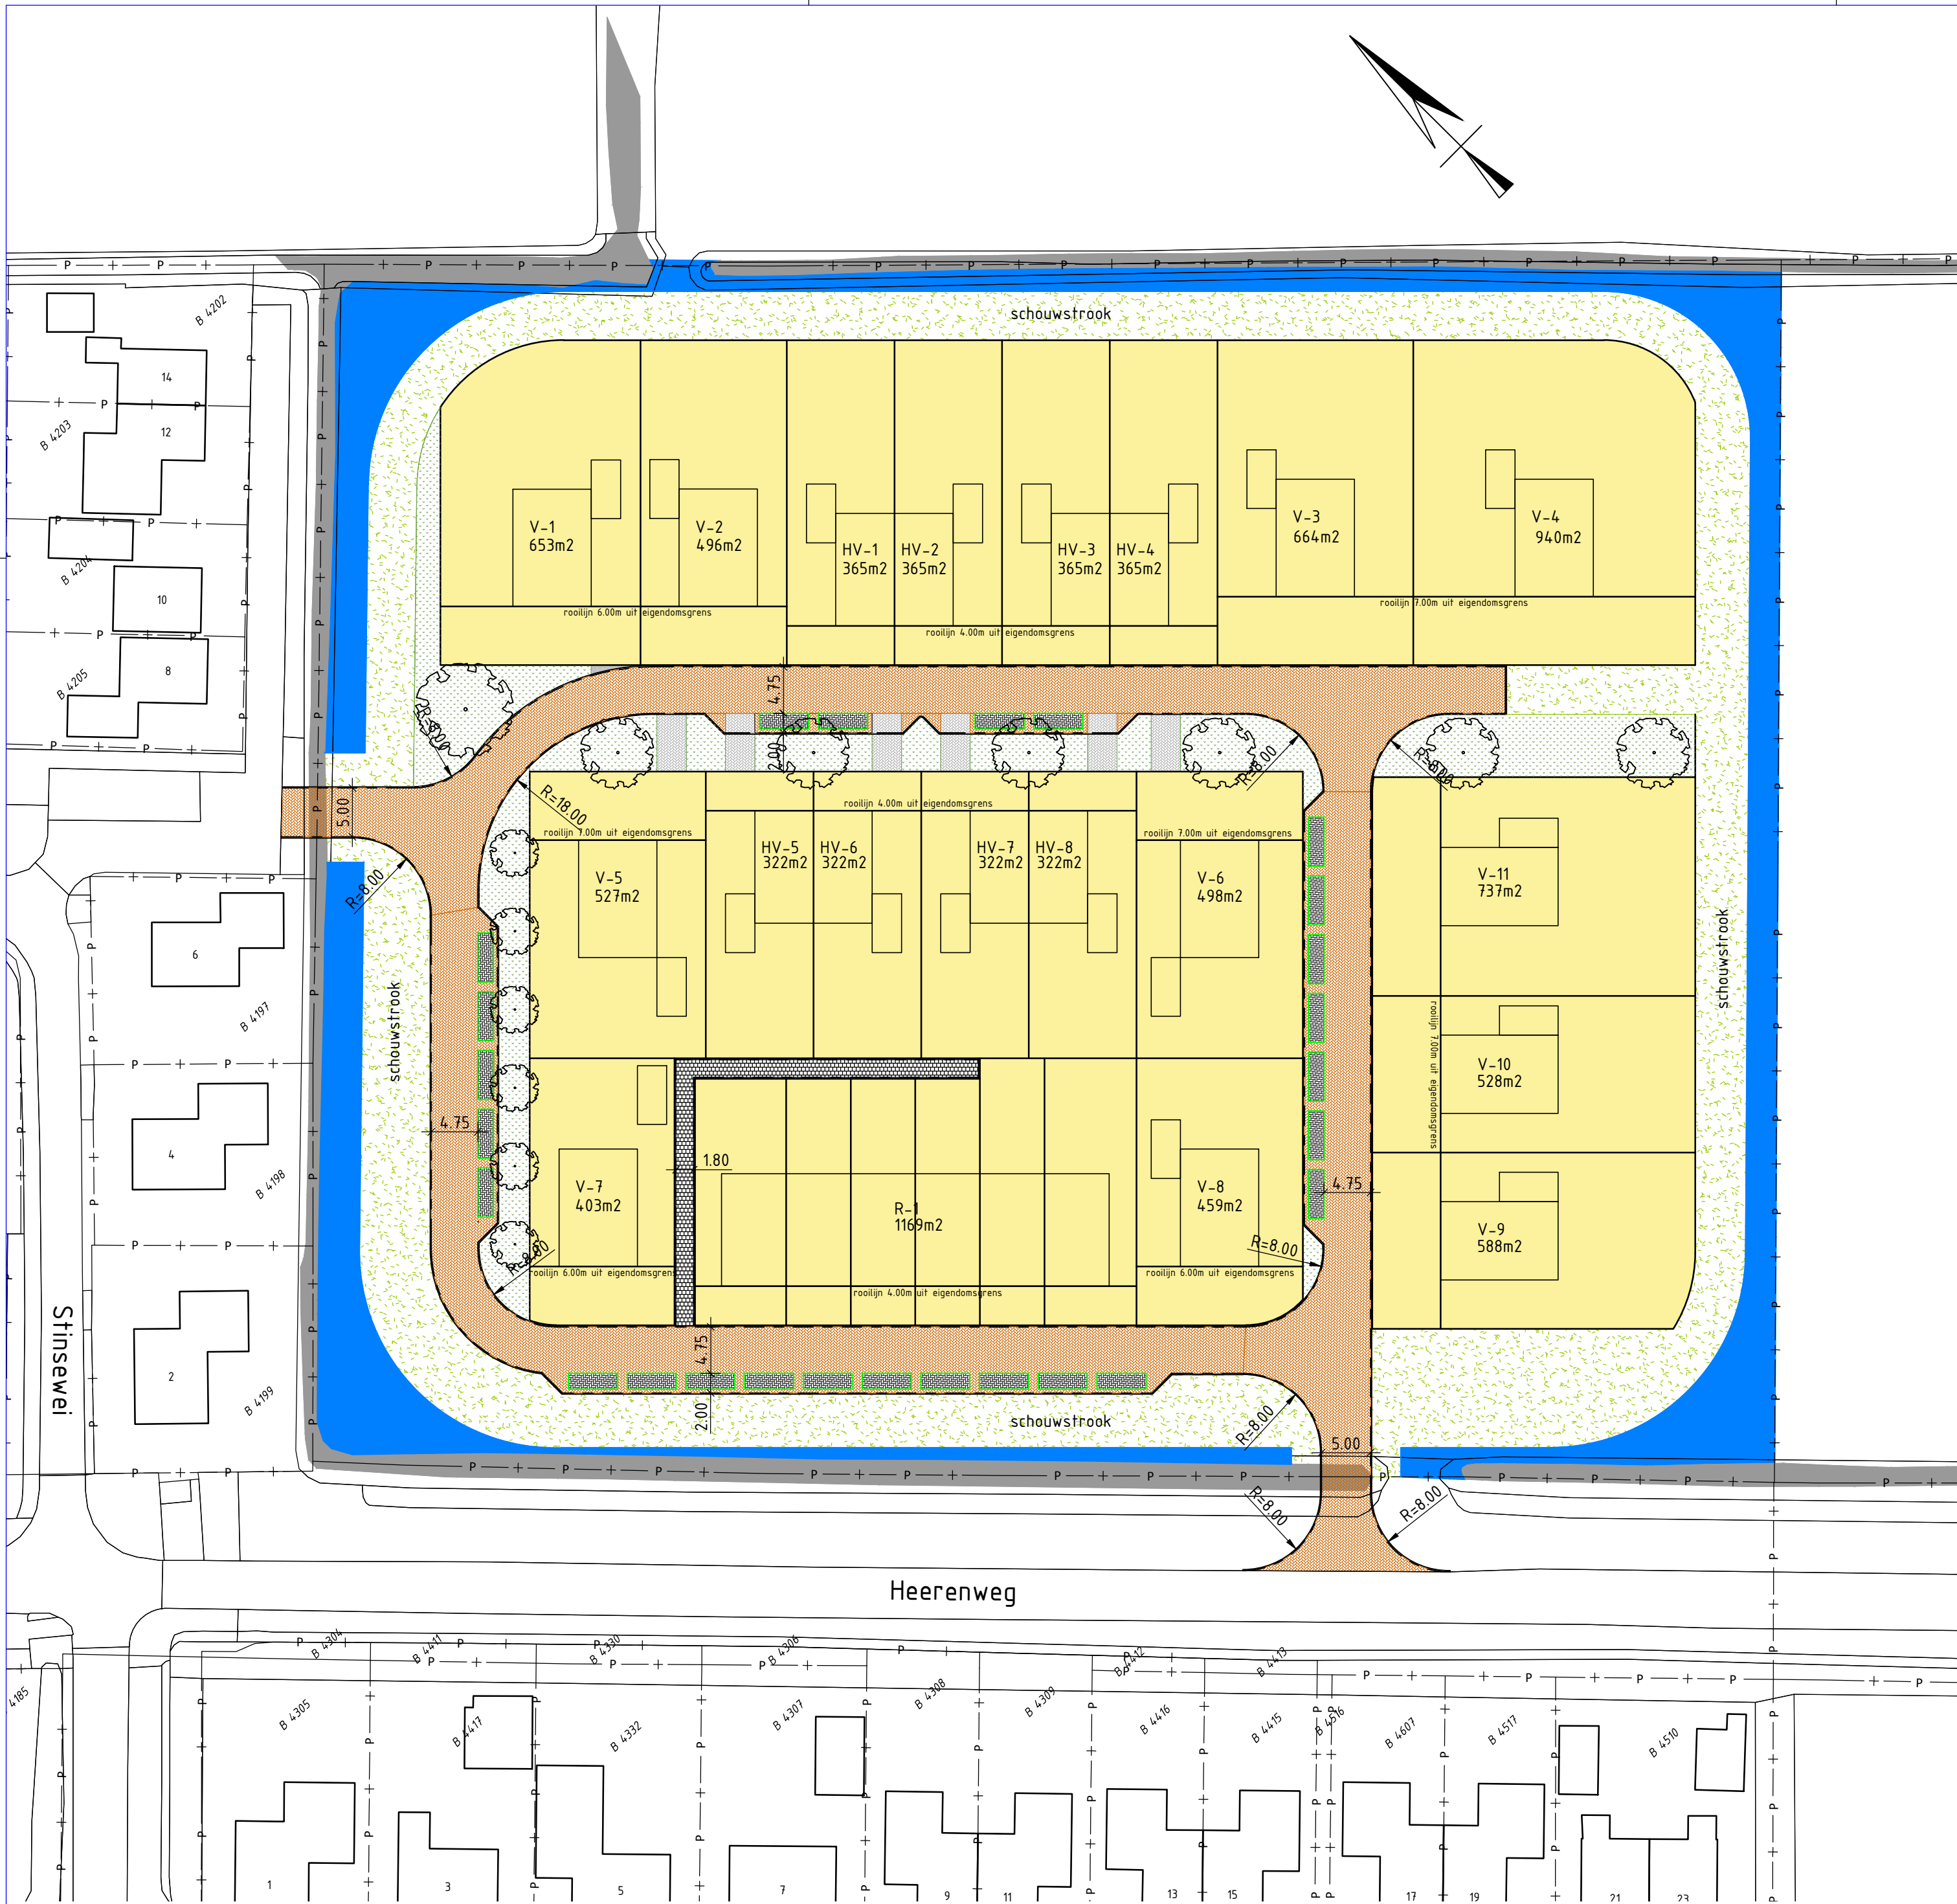

Situatie
n.v.t.


DE FRYSKE MARREN

Ouwsterhaule
Uitbreidingsplan BTO
Situatie

De Fryske Marren
Team realisatie ruimtelijk
Postbus 101, 8500 AC Joure
Herema State 1, 8501 AA Joure
t. 14 05 14
e. info@defryskemarren.nl
l. www.defryskemarren.nl

Bestek
Tek. nr.
Bladnr.
Status
voorlopig

Getekend door W.E. 11-03-2024
Controle door
Goedgekeurd
Formaat A1
Schalen 1: 500